





- AB4899 - Voorzieningen voor een later te realiseren aanbouw kavels 17 t/m 28 en 62 t/m 64
- AB5499 - Voorzieningen voor een later te realiseren aanbouw kavel 40
- AB6099 - Voorzieningen voor een later te realiseren aanbouw kavels 16, 39, 50 en 65
- AG5001 - Achtergevel in basis uitvoering kavels 40 t/m 43 en 46 t/m 49 (bij kavels 16 t/m 28, 39, 44, 45, 50 en 58 t/m 65 een dakraam in de achtergevel aan de zij van de achterdeur)
- PL0001

Begane grond
1 : 50

- AB4812 - Aanbouw aan de achterzijde woning, over de volledige breedte, lang 1200 mm kavels 17 t/m 28 en 58 t/m 64
- AB5412 - Aanbouw aan de achterzijde woning, over de volledige breedte, lang 1200 mm kavels 40, 41, 48 en 49
- AB6012 - Aanbouw aan de achterzijde woning, over de volledige breedte, lang 1200 mm kavels 16, 39, 50 en 65
- AG5002 - Achtergevel voorzien van dubbele openslaande deuren en 1 zijzicht
- PL0002 - Plattegrond begane grond met halve trapkast, niet mogelijk bij kavel 16
- 205007 - Buitenkraan in de achtergevel

- AB4824 - Aanbouw aan de achterzijde woning, over de volledige breedte, lang 2400 mm kavels 17 t/m 28 en 62 t/m 64
- AB5424 - Aanbouw aan de achterzijde woning, over de volledige breedte, lang 2400 mm kavel 40
- AB6024 - Aanbouw aan de achterzijde woning, over de volledige breedte, lang 2400 mm kavels 16, 39, 50 en 65
- AG5003 - Achtergevel voorzien van dubbele deuren en 2 zijzichten
- PL0003 - Plattegrond begane grond met open trap inclusief verplaatsen woonkamer deur (inclusief geluidswerende deuren op de verdiepingen) niet mogelijk bij kavel 16
- 205000 - Buitenkraan in de voorgevel
- 205007 - Buitenkraan in de achtergevel
- 205001 - Schroefput onder de buitenkraan in de voorgevel
- 205003 - Schroefput onder de buitenkraan in de achtergevel

- AB4824 - Aanbouw aan de achterzijde woning, over de volledige breedte, lang 2400 mm kavels 17 t/m 28 en 62 t/m 64
- AB5424 - Aanbouw aan de achterzijde woning, over de volledige breedte, lang 2400 mm kavel 40
- AB6024 - Aanbouw aan de achterzijde woning, over de volledige breedte, lang 2400 mm kavels 16, 39, 50 en 65
- AG5004 - Achtergevel voorzien van een schuifpui
- PL0004 - Plattegrond begane grond met verplaatsen woonkamer deur (inclusief geluidswerende deuren op de verdieping(en)) niet mogelijk bij kavel 16
- 205007 - Buitenkraan in de achtergevel

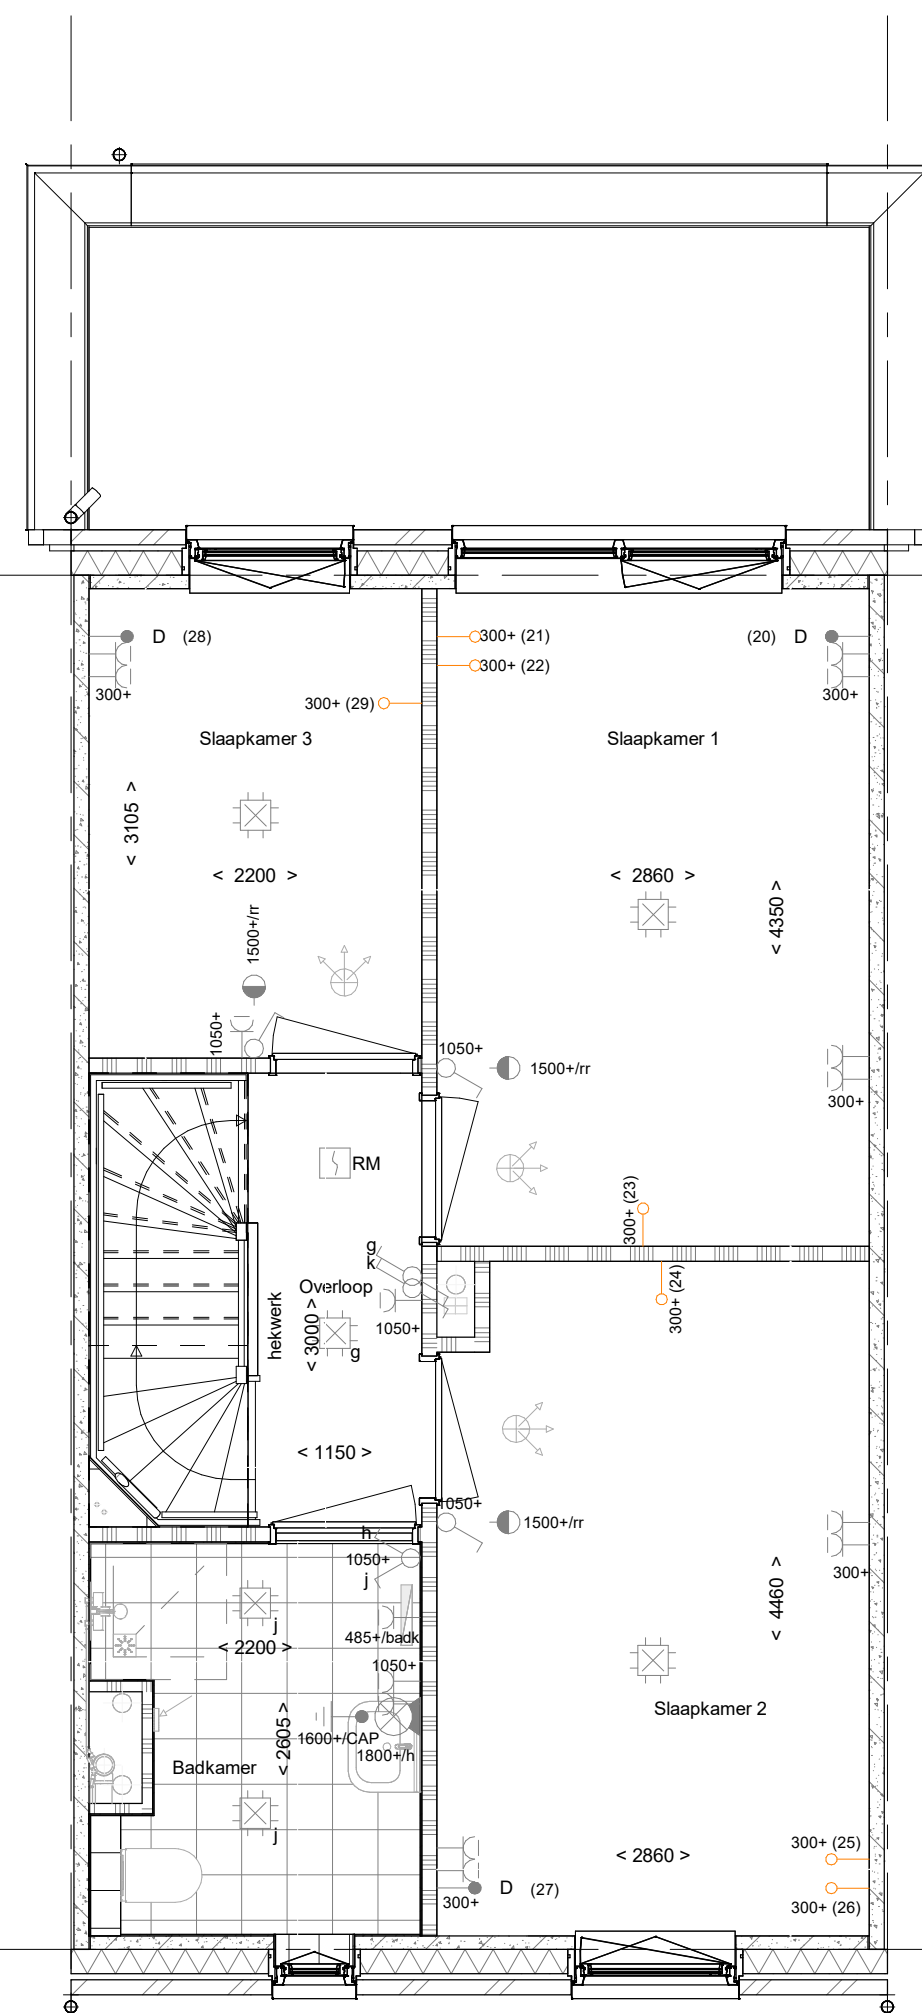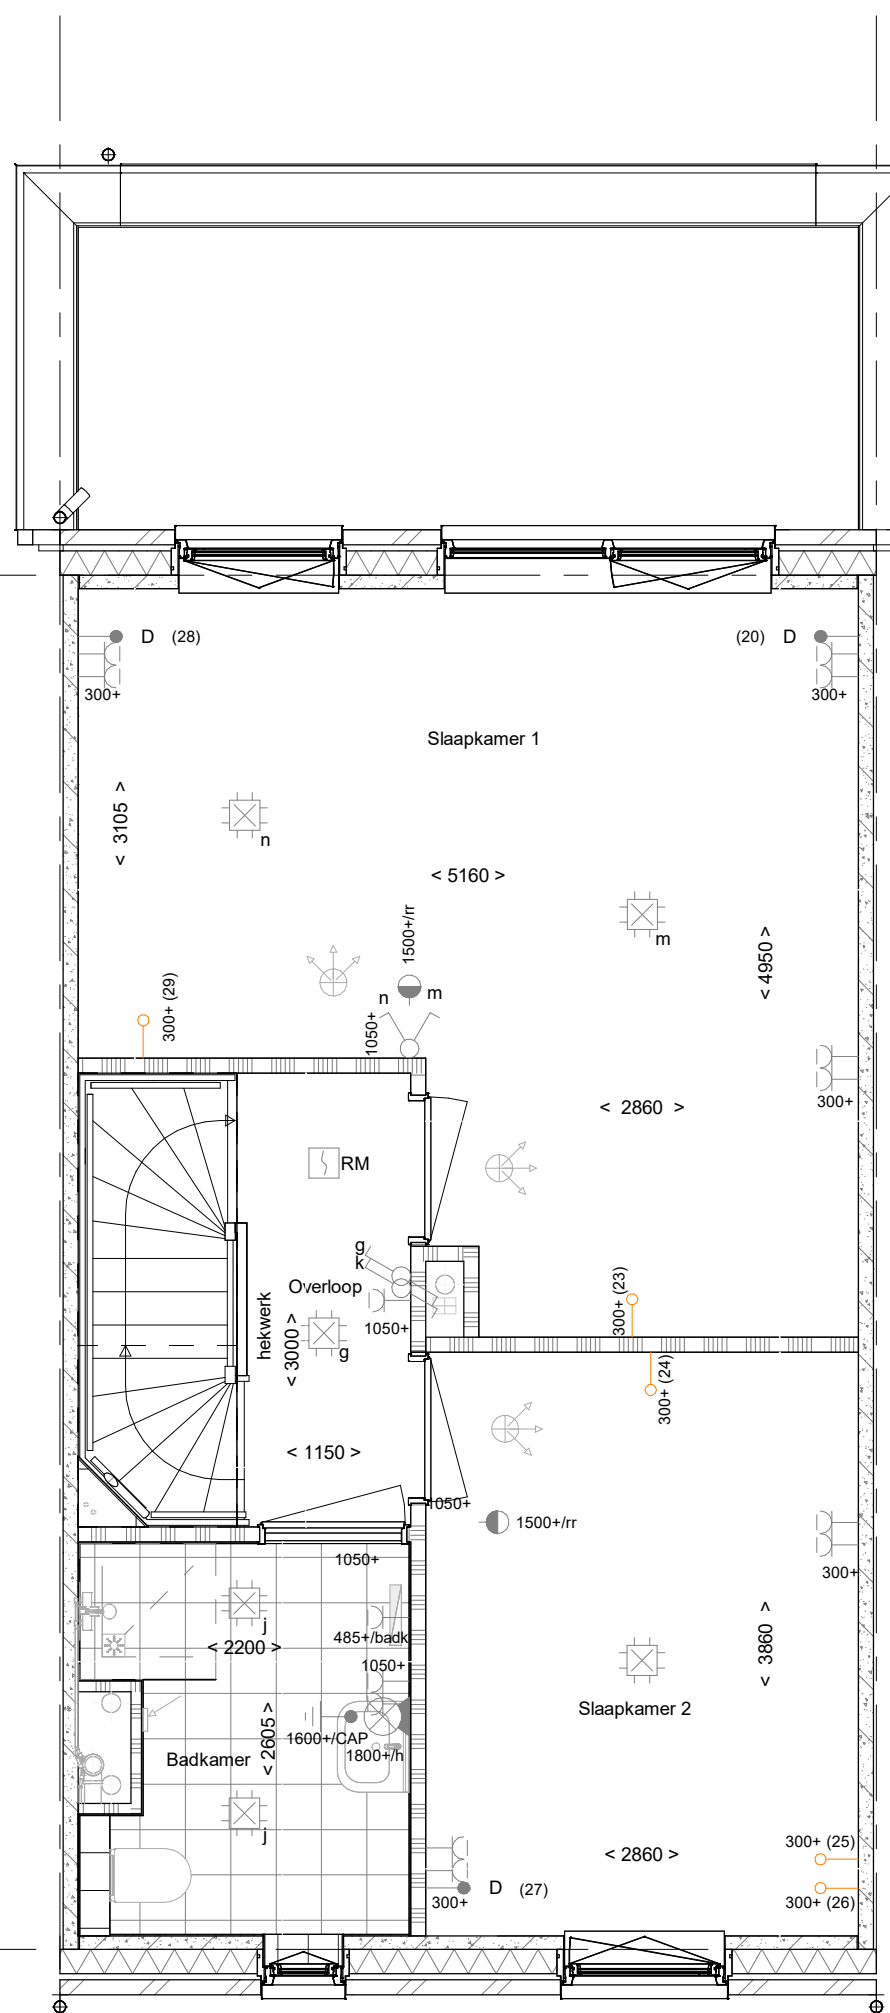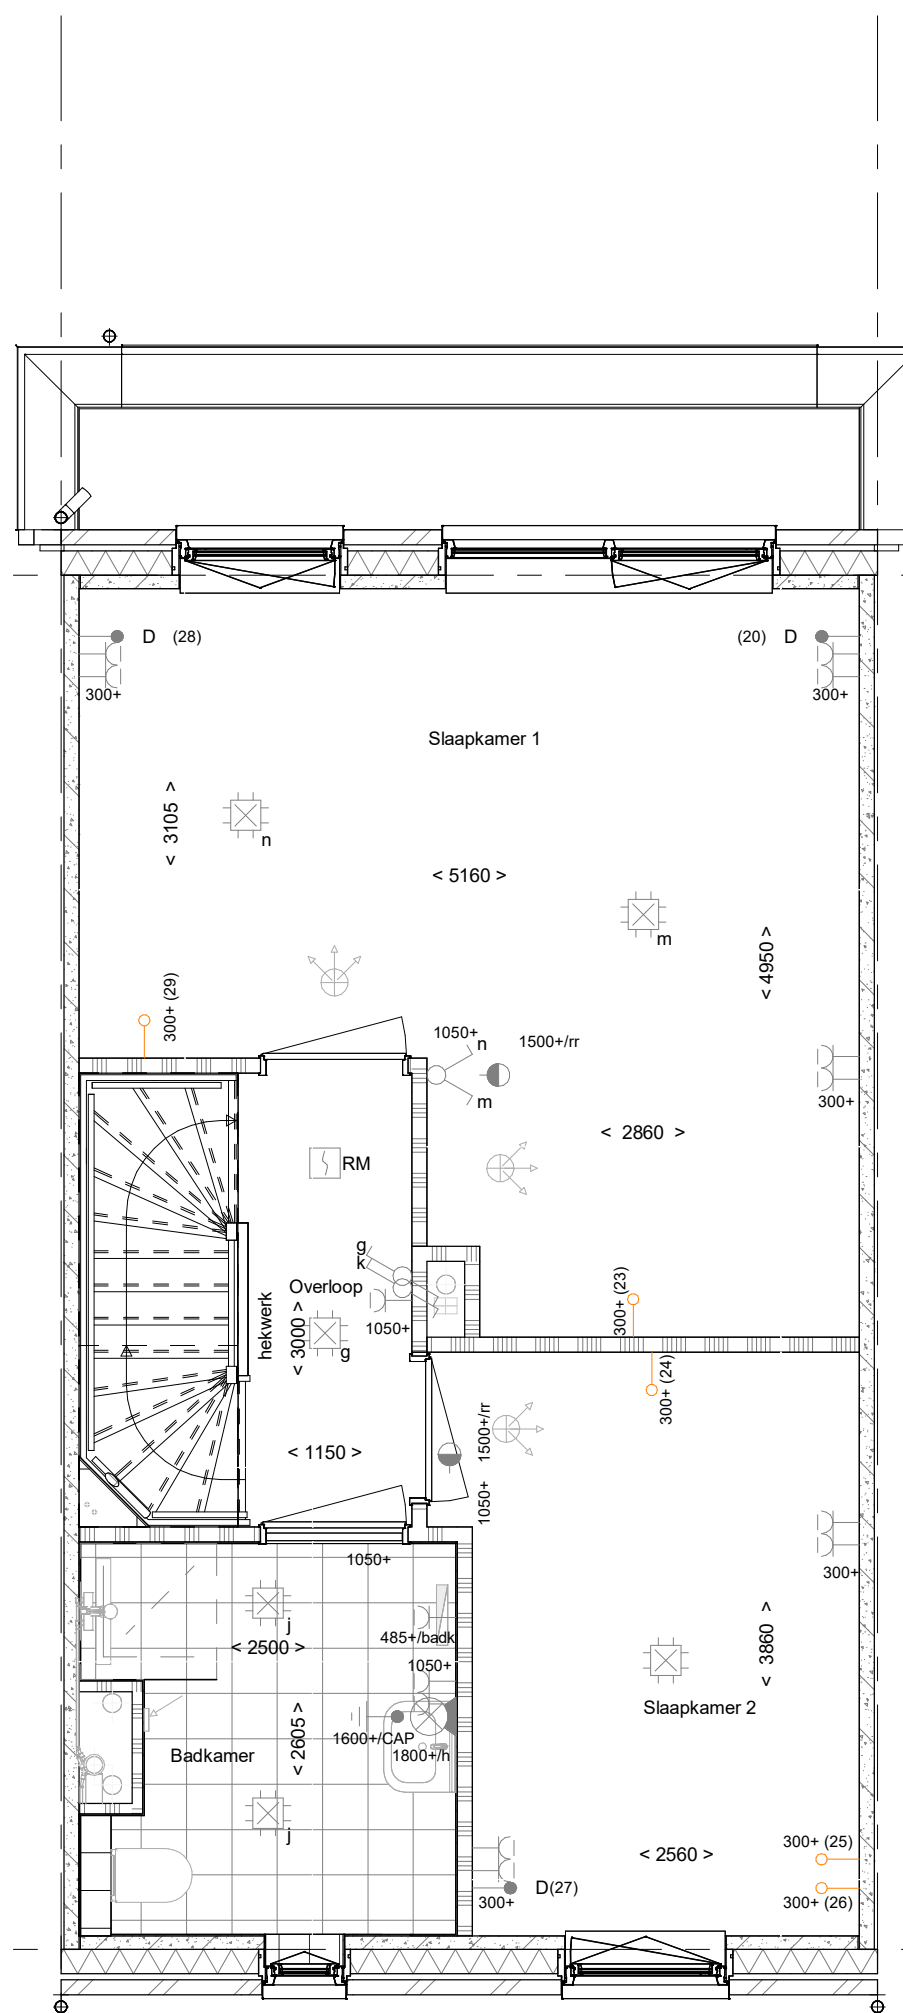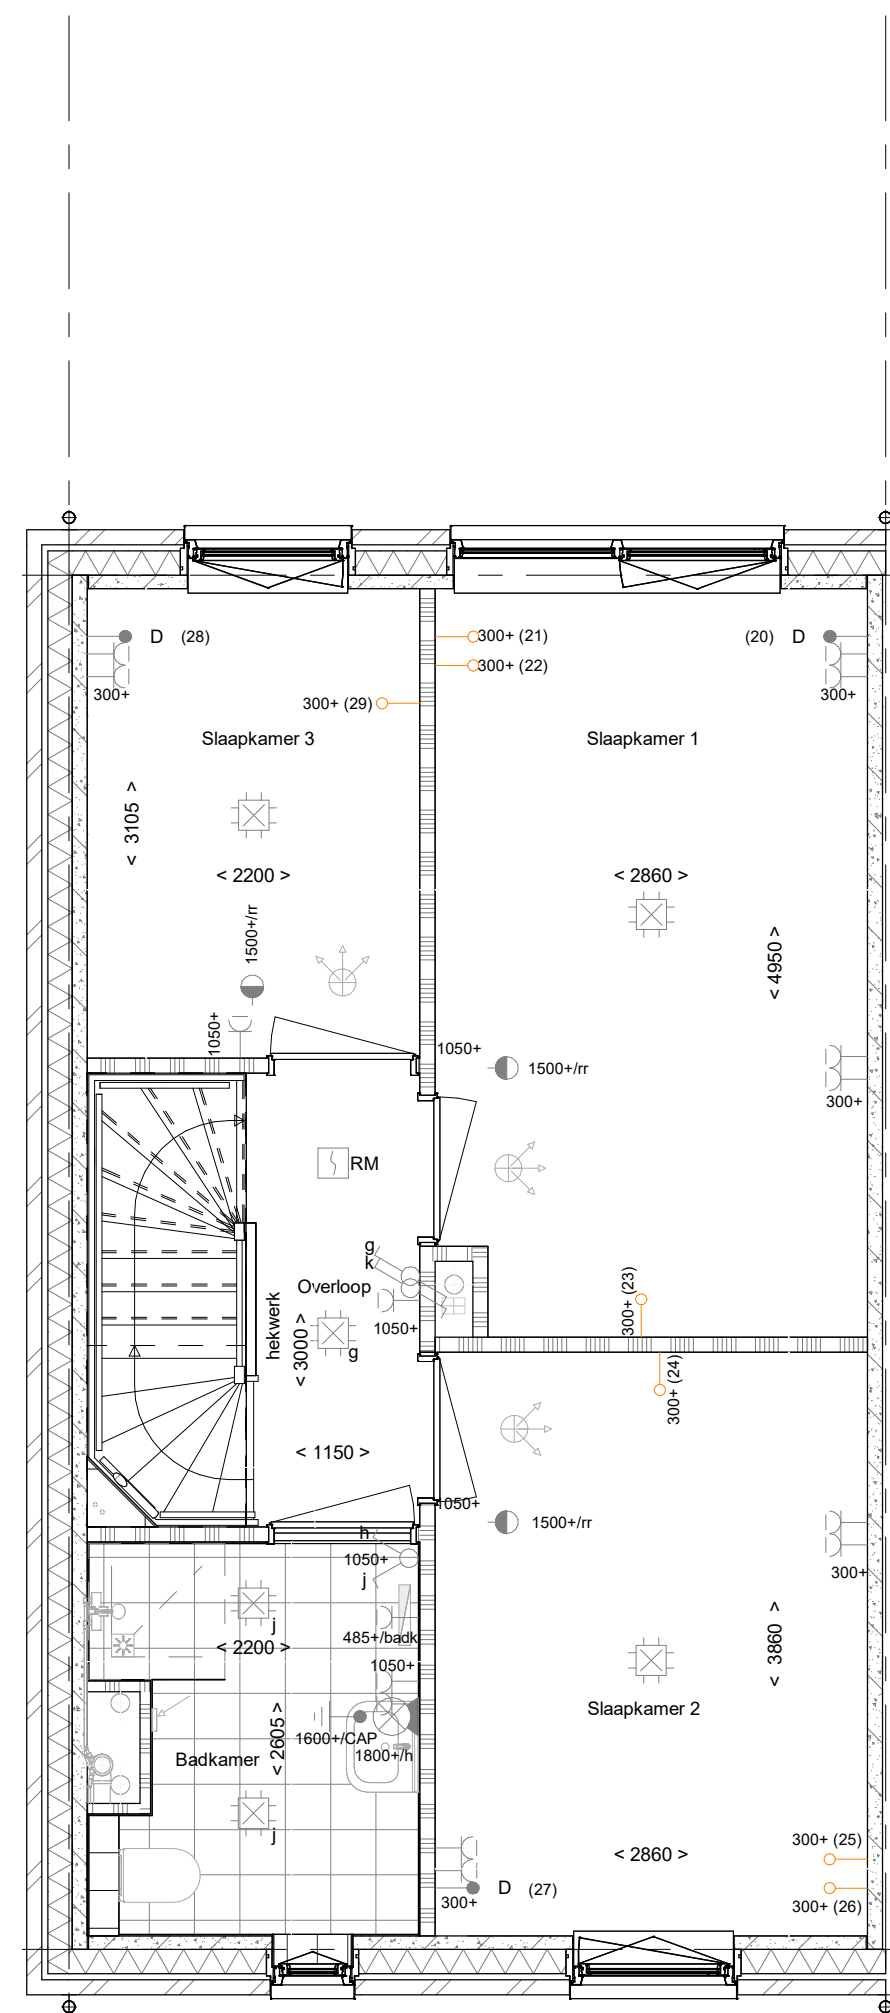





- PL0101 - Plattegrond 1e verdieping in basis uitvoering

- PL0102PRE - Plattegrond 1e verdieping met een 300 mm in breedte vergrote badkamer in sanitair en tegelpakket Premium, kavels 17 t/m 28 en 58 t/m 64
- PL0102ELI - Plattegrond 1e verdieping met een 300 mm in breedte vergrote badkamer in sanitair en tegelpakket Elite, kavels 16, 39 t/m 50 en 65
- PL0103 - Plattegrond 1e verdieping samenvoegen slaapkamer 1 en 3 waarbij de deur van slaapkamer 3 gehandhaafd blijft
- TR1250 - Standaard open trap eerste verdieping naar tweede verdieping in dichte uitvoering

- PL0104 - Plattegrond 1e verdieping samenvoegen slaapkamer 1 en 3 waarbij de deur van slaapkamer 1 gehandhaafd blijft

- PL0105 - Plattegrond 1e verdieping 600 mm verplaatsen binnenwand tussen slaapkamer 1 en 2

1e verdieping
1 : 50

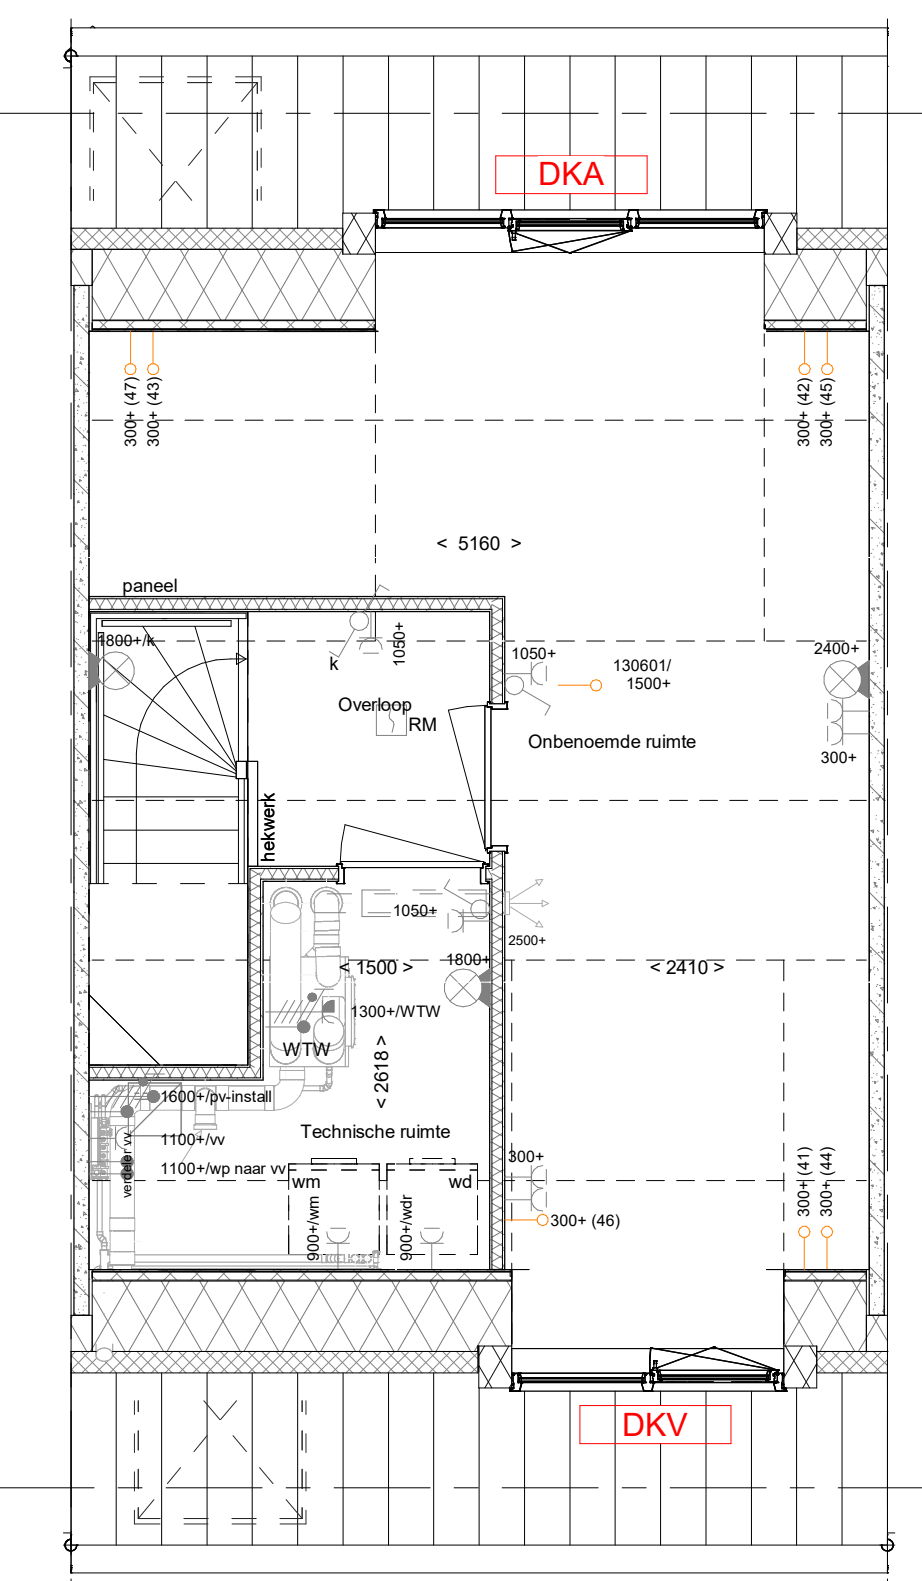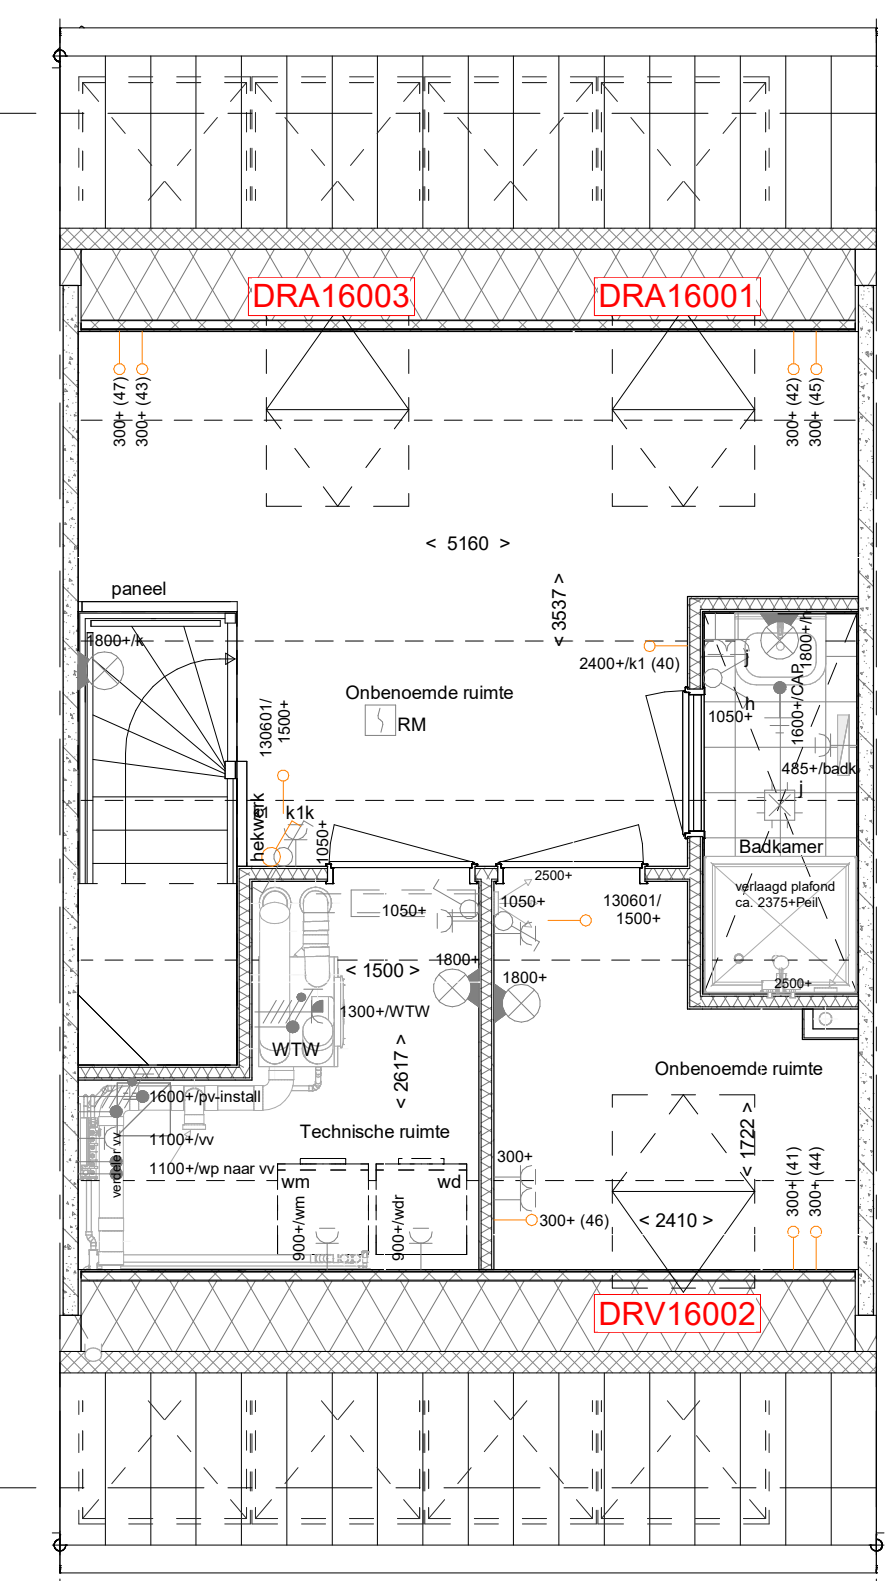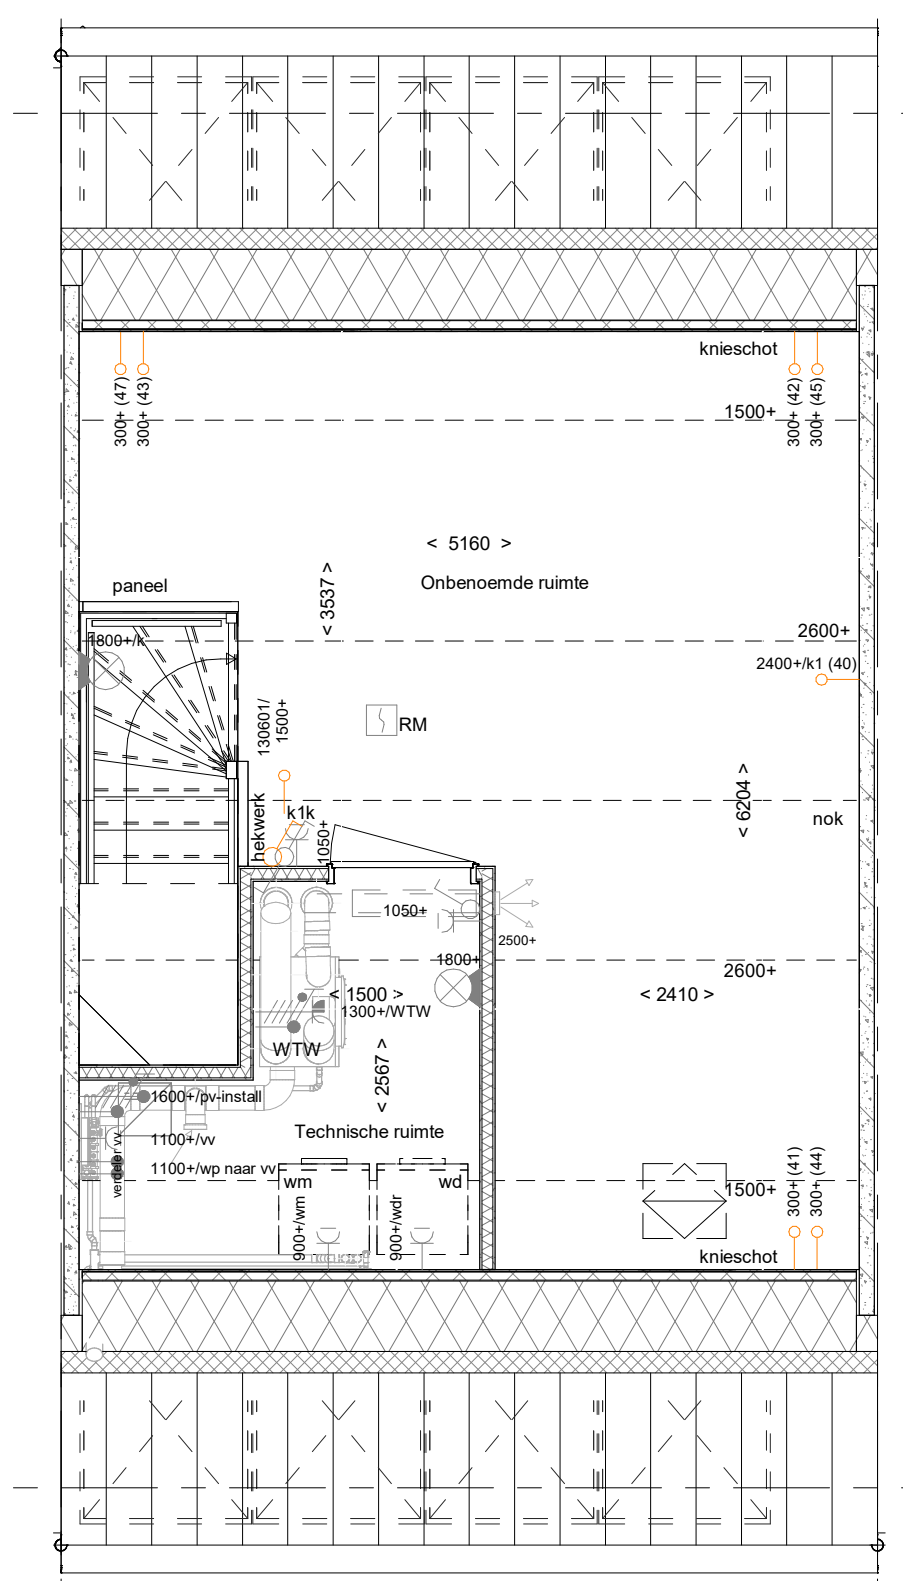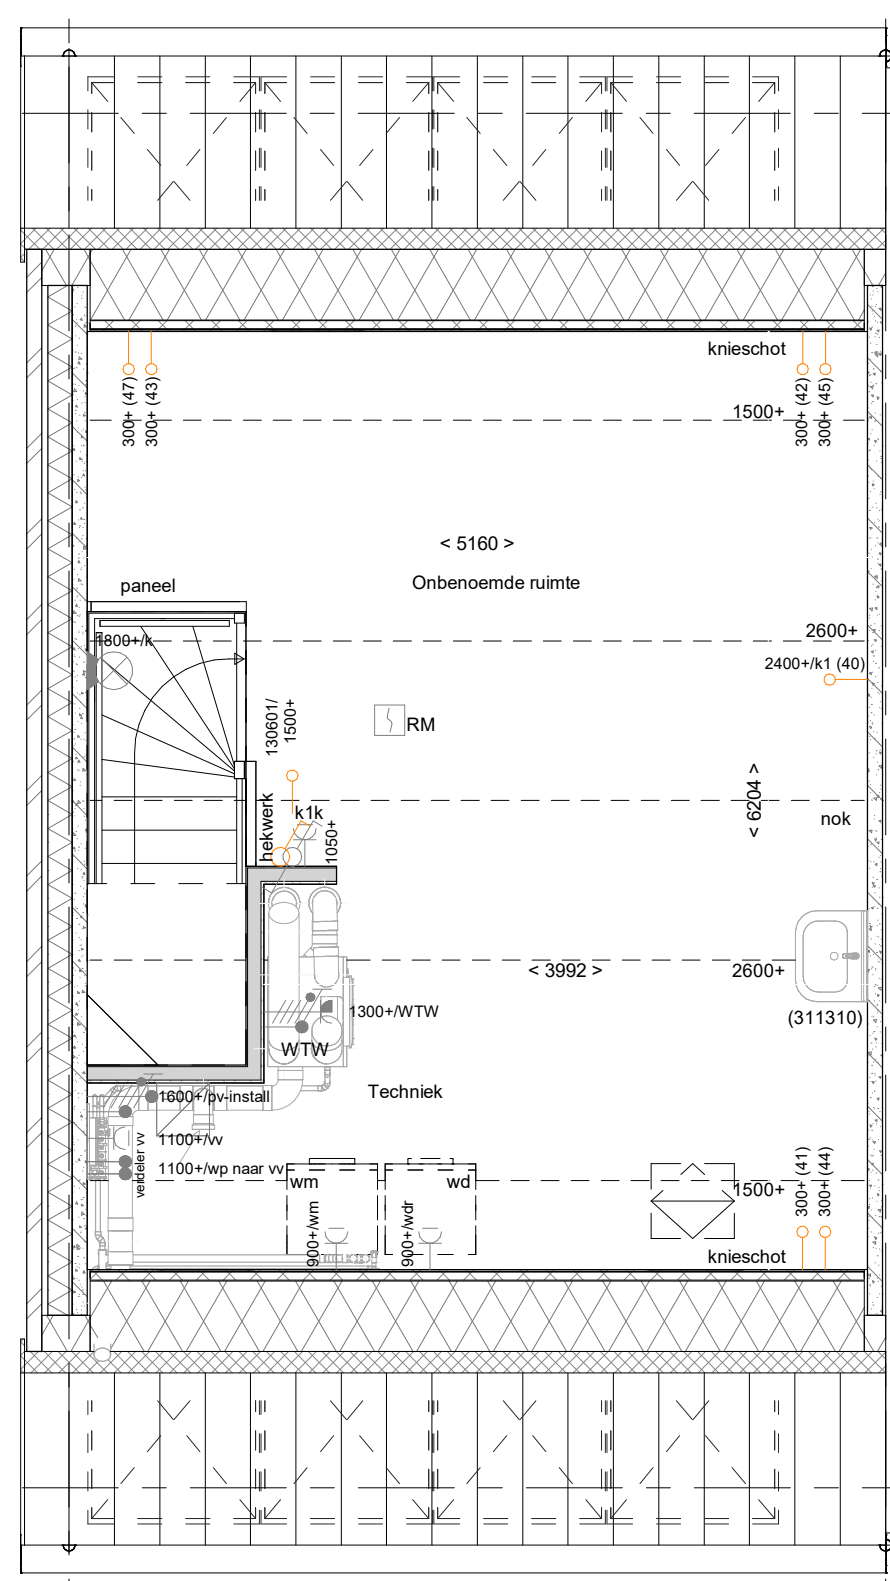

- PL0201 - Plattegrond 2e verdieping in basis uitvoering
- 311320PRE - Aanbrengen wastafelcombinatie op 2e verdieping sanitairpakket Premium, kavels 17 t/m 28 en 58 t/m 64
- 311320ELI - Aanbrengen wastafelcombinatie op 2e verdieping sanitairpakket Elite, kavels 16, 39 t/m 50 en 65

- PL0206 - Plattegrond 2e verdieping een technische ruimte.

- DRV16001 - Dakraam in de voorgevel t.p.v. de onbenoemde ruimte i.p.v. klein dakraam kavels 16 t/m 28, 44, 45, en 58 t/m 64
- DRV16002 - Dakraam in de voorgevel t.p.v. de onbenoemde ruimte i.p.v. klein dakraam kavels 40 t/m 43 en 46 t/m 49
- PL0213ELI - Plattegrond 2e verdieping met technische ruimte, 2 onbenoemde ruimten en 1 badkamer tegel- en sanitairpakket Elite kavels 16 en 40 t/m 49
- DRA16001 - Dakraam in de achtergevel t.p.v. de onbenoemde ruimte kavel 40 t/m 49
- DRA16002 - Dakraam in de achtergevel t.p.v. de onbenoemde ruimte i.p.v. klein dakraam kavel 16 t/m 28 en 58 t/m 64
- DRA16003 - Dakraam in de achtergevel t.p.v. de onbenoemde ruimte kavels 16 t/m 28, 40 t/m 49 en 59 t/m 64

- PL0202 - Plattegrond 2e verdieping met overloop, technische ruimte en 1 onbenoemde ruimte.
- DKA300 - Dakkapel achtergevel zonder overstek kavel 40 t/m 49
- DKA310 - Dakkapel achtergevel zonder overstek i.p.v. dakraam 940x1600 mm kavels 16 t/m 28 en 58 t/m 64
- DKV200 - Dakkapel voorgevel, zonder overstek i.p.v. klein dakraam kavels 40 t/m 43 en 46 t/m 49
- DKV201 - Dakkapel aan de voorgevel met overstek, kavels 16, 44 en 45
- DKA200 - Dakkapel achtergevel, zonder overstek kavel 40 t/m 49
- DKA203 - Dakkapel achtergevel MET verjongde overstek kavels 16 t/m 28 en 58 t/m 64

De combinatie PL0202 en DKV200 is alleen mogelijk bij een woning met een beukmaat 5400 of 6000.

2e verdieping
1 : 50

RENVOOI

Symbolen alleen van toepassing indien in de woning aangegeven

- ELEKTRISCHE INSTALLATIE**
- Aansluitpunt 1 fase, nul en beschermingscontact, pv-install bedraad, niet afgemonteerd (toos in mk)
 - Aansluitpunt voeding PV-installatie (indien PV-install aanwezig)
 - Aansluitpunt niet bedraad
 - Loze leiding wordt bedraad met UTP kabel, niet afgemonteerd
 - Aansluitpunt TV
 - Aansluitpunt DATA
 - Deurbel
 - Centraal aardpunt
 - Centraaldoos t.b.v. verlichting
 - Bedschakelaar
 - Enkelpolige schakelaar met wandcontactdoos
 - Aansluitpunt t.b.v. armatuur op wand
 - Rookmelder, optisch op lichtnet conform NEN 2555
 - Schakelaar, 1-poolig
 - Schakelaar, serie-
 - Schakelaar, wissel-
 - Schakelaar, wissel-, 2-voudige uitvoering
 - Schakelaar, wissel-tersteekig
 - Schakelaar, 3-standen t.b.v. bediening ventilatie
 - Sturing naar wp (tbe)
 - Na-regeling (tr)
 - Kanselveler (toegenomen in boevoer WTW)
 - Verdeelrichting
 - Wandcontactdoos 1-voudig met beschermingscontact
 - Wandcontactdoos 1-voudig met beschermingscontact, waterdicht
 - Wandcontactdoos 2-voudig met beschermingscontact, verticaal
 - Wandcontactdoos 2-voudig met beschermingscontact, horizontaal
 - Wandcontactdoos met wisselschakelaar
 - Wandcontactdoos, perlex, 2x230V t.b.v. fornuis
 - Wandcontactdoos, perlex, mv 230V, WP 400V
 - Dakdoorvoer t.b.v. PV (plat dak)
 - Ruimte-reservering omvormer PV-installatie
 - PV-paneel
 - PV panelen ter indicatie, aantal en positie kan afwijken van tekening
 - sanitair PV panelen conform de specifieke bouwnummer BENGO berekening

- VERWARMING - EN WATERINSTALLATIE**
- hemelwaterafvoer
 - buitenkraan vorstvrij
 - opstelplaats warmtepomp (WP)
 - opstelplaats expansievat
- RENVOOI GEVEL**
- A susrooster
 - V ventilatierooster
 - S screen
 - toevoerpunt mechanische ventilatie plafond
 - toevoerpunt mechanische ventilatie wand
- VENTILATIE INSTALLATIE**
- opstelplaats gebalanceerde ventilatie (WTW)
 - afzuggpunt mechanische ventilatie plafond
 - afzuggpunt mechanische ventilatie wand
 - WTW deurover
 - ontluchting roterend
- RENVOOI BEGLAZING**
- inbraakwerendheidsklasse 2 volgens NEN 5096
 - beglazing dubbel isolerend
 - beglazing triple isolerend
 - beglazing dubbel isolerend, letselveilig
 - beglazing triple isolerend, letselveilig
 - beglazing dubbel isolerend, doorvalveilig
 - beglazing triple isolerend, doorvalveilig
 - beglazing, matglas
 - beglazing, 30 min. brandwerend
 - beglazing, geluidswerend
 - beglazing, zonerend

- BOUWKUNDIG**
- kruipruik
 - entree symbol
 - betonwanden
 - isolatie 160 mm
 - metselwerk 100 mm
 - gasbeton 70/100mm
 - ongeliseerde lichte scheidingswand 100 mm
 - geliseerde lichte scheidingswand 100 mm
 - HSB-wand, 118mm
 - houten wand berging / zij-aanbouw
 - dakpakket
 - ribbenvloer 350 mm
 - plaatvloer 200 mm
 - dekvloer 70 mm
 - OPSTELPLAATS
 - wm = wasmachine
 - wd = wasdroger

| Wijziging nr. | Wijziging datum | Wijziging omschrijving |
|-----------------|---|--|
| Projectnaam: | Heijmans Woonconcept 2024 | |
| Projectlocatie: | Rosmalen | |
| Projectnr.: | Definitief | Omschrijving: T1, Project: 4102, 2023-04-18, 2023-04-18, 2023-04-18, 2023-04-18 Formaat: A0 Schaal: 1:50 Datum: 17-12-2024 Getek.: VOB |
| Oprachtgever: | Heijmans Vastgoed BV | VK-1.910 |
| Architect: | HWC Architect | |
| Projectfase: | Verkooptekening | |
| Onderwerp: | Overzichtstekening opties B01 Plattegronden | |