


voorgevel
1 : 50

rechterzijgevel
1 : 50



achtergevel
1 : 50

linkerzijgevel
1 : 50

Wijziging nr. Wijzigings datum		Wijziging omschrijving
Projectnaam:	Boschkens Zuid	 draaibodem 05 1 x 10' 17' 17 maanden Plaatje 171 1 x 10' 17' 17 maanden T 030-344 01 11 P 030-344 01 11
Projectlocatie:	Gorinx	
Projectnr.:	G107003	
Ondrachtnummer:	Heijmans Vastgoed BV	
Architect:	Omni Architecten	
Projectfase:	Verkooptekening	
Onderwerp:	Gevelaanzichten Blok J	Formaat: A4 verticaal Schaal: 1:50 Datum: 09-12-2024 Contk.: VBDE
		VK-3.010-J