



bouwnr. 16
woningtype 8

bouwnr. 17
woningtype 7

bouwnr. 18
woningtype 8

bouwnr. 19
woningtype 8sp

bouwnr. 20
woningtype 9

bouwnr. 21
woningtype 8sp

bouwnr. 22
woningtype 8

bouwnr. 23
woningtype 8sp

bouwnr. 24
woningtype 10


bouwnr. 25
woningtype 10sp

bouwnr. 26
woningtype 8

bouwnr. 27
woningtype 8sp

bouwnr. 28
woningtype 7sp

voorgevel
1 : 50

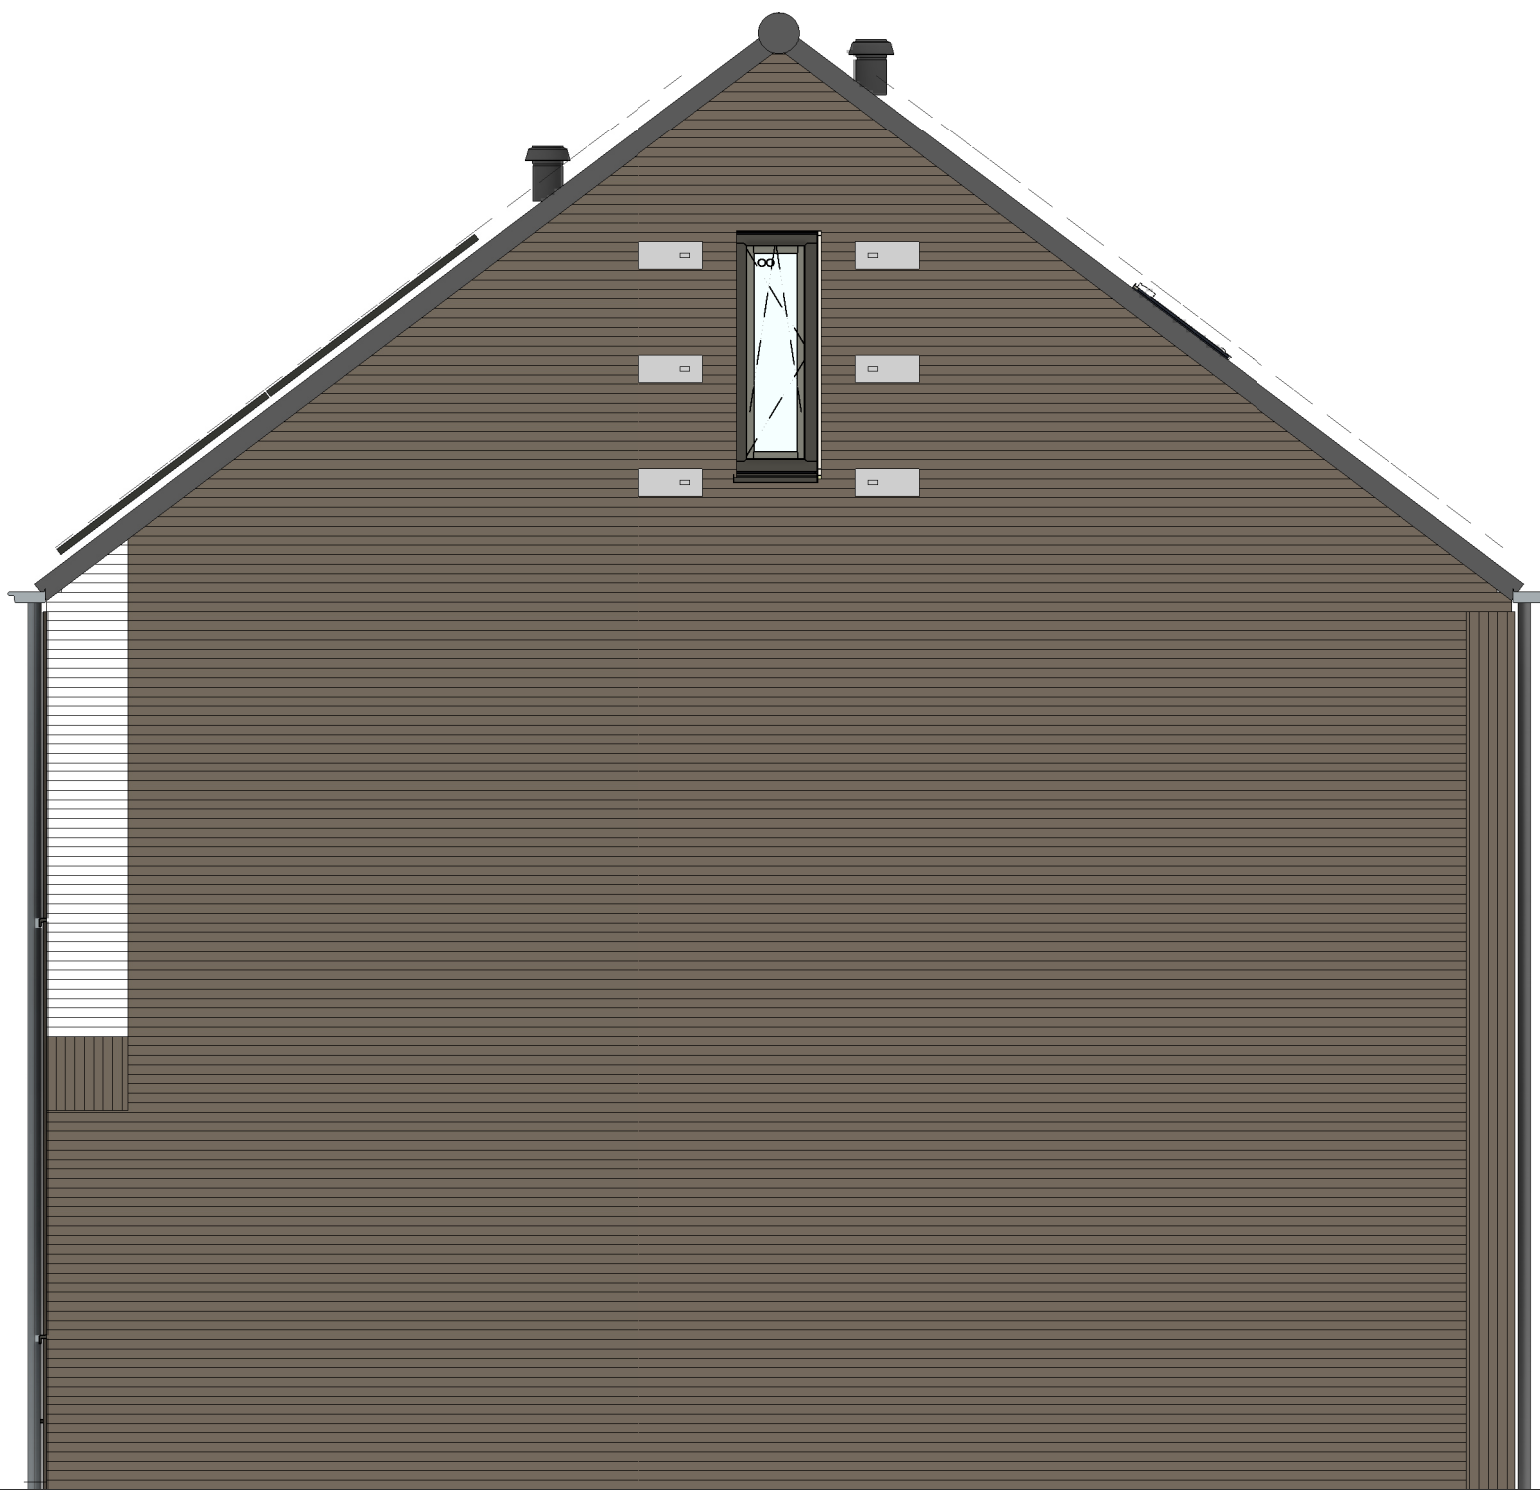

bouwnr. 28
woningtype 7sp

rechterzijgevel
1 : 50



bouwnr. 28
woningtype 7sp

bouwnr. 27
woningtype 8sp

bouwnr. 26
woningtype 8

bouwnr. 25
woningtype 10sp

bouwnr. 24
woningtype 10

bouwnr. 23
woningtype 8sp

bouwnr. 22
woningtype 8

bouwnr. 21
woningtype 8sp

bouwnr. 20
woningtype 9

bouwnr. 19
woningtype 8sp

bouwnr. 18
woningtype 8

bouwnr. 17
woningtype 7

bouwnr. 16
woningtype 8

achtergevel
1 : 50



bouwnr. 16
woningtype 8

linkerzijgevel
1 : 50

Wijziging nr. Wijziging datum		Wijziging omschrijving	
Projectnaam: Boschkens Zuid			
Projectlocatie: Goire			
Projectnr.: G107003			
Opdrachtgever: Heijmans Vastgoed BV		Opdrachtgever: Heijmans Vastgoed BV	
Architect: Omni Architecten		Architect: Omni Architecten	
Projectfase: Verkoopoplegging		Projectfase: Verkoopoplegging	
Onderwerp: Gevels		Onderwerp: Gevels	
Blak C		Blak C	
		VK-3.020-C	