



bouwnr. 29 woningtype 5sp  
 bouwnr. 30 woningtype 3  
 bouwnr. 31 woningtype 3sp  
 bouwnr. 32 woningtype 1sp

voorgevel  
 1 : 50




bouwnr. 32 woningtype 1sp

rechterzijgevel  
 1 : 50



bouwnr. 32 woningtype 1sp  
 bouwnr. 31 woningtype 3sp  
 bouwnr. 30 woningtype 3  
 bouwnr. 29 woningtype 5sp

achtergevel  
 1 : 50

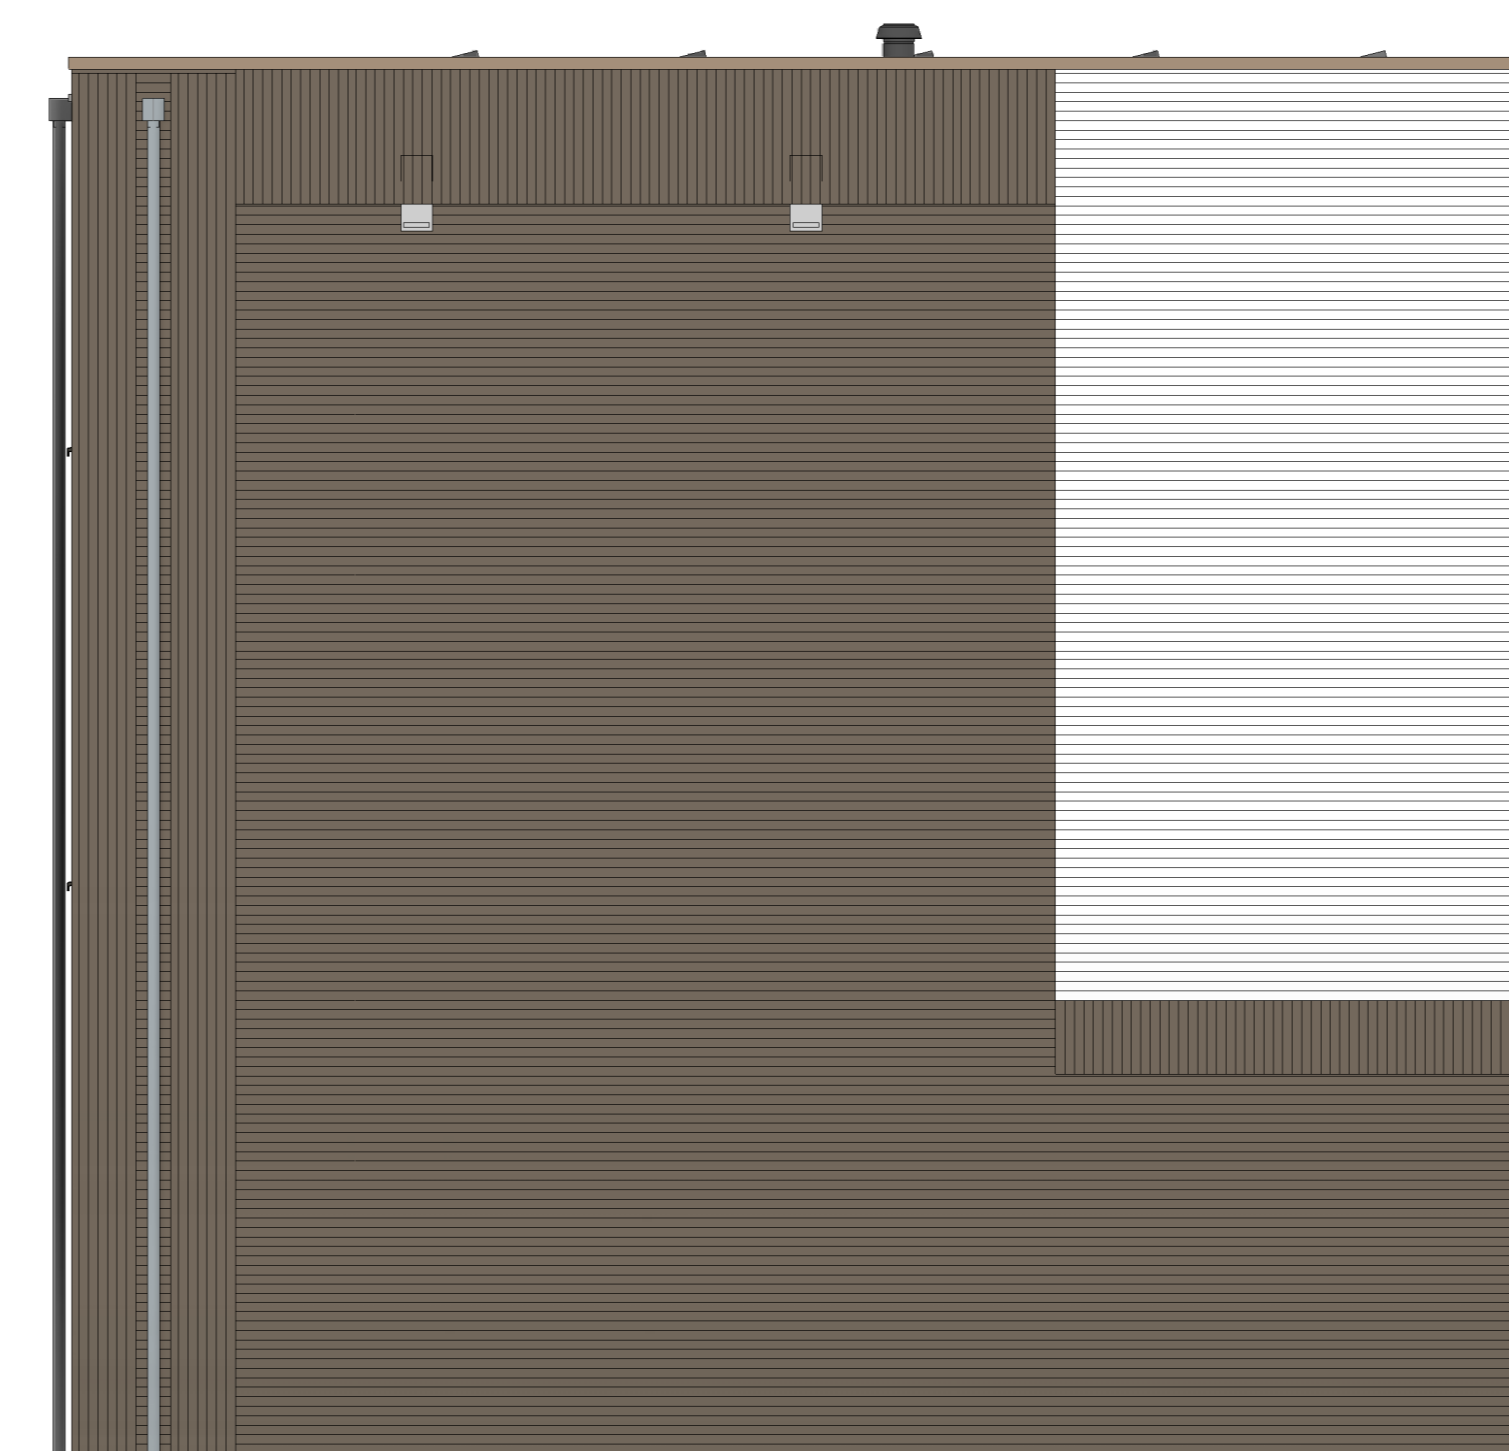

bouwnr. 29 woningtype 5sp

linkerzijgevel  
 1 : 50

Wijziging nr.	Wijziging datum	Wijziging omschrijving
Projectnaam:	Boschkens Zuid	 Woningbouw <small>Opstellers: 02 P. de Vries, 011 020-465 91 11            024 J. van den Broek, 020-465 91 11</small>
Projectlocatie:	Gorke	
Projectnr.:	G107603	
Opdrachtgever:	Heijmans Vastgoed BV	<small>Formaat: A0            Schaal: 1:50            Datum: 09-12-2024            Getek.: VDB</small>
Architect:	Omni Architecten	<b>VK-3.030-D</b>
Projectfase:	Verkooptekening	
Onderwerp:	Gevels Blok D	<small>Adres: Docu:\VBA\4700-34 HVC Boschkens Gorke\DCG_Blok-ACDFGL_VDB_BWK_0207-04</small>