




voorgevel
1 : 50

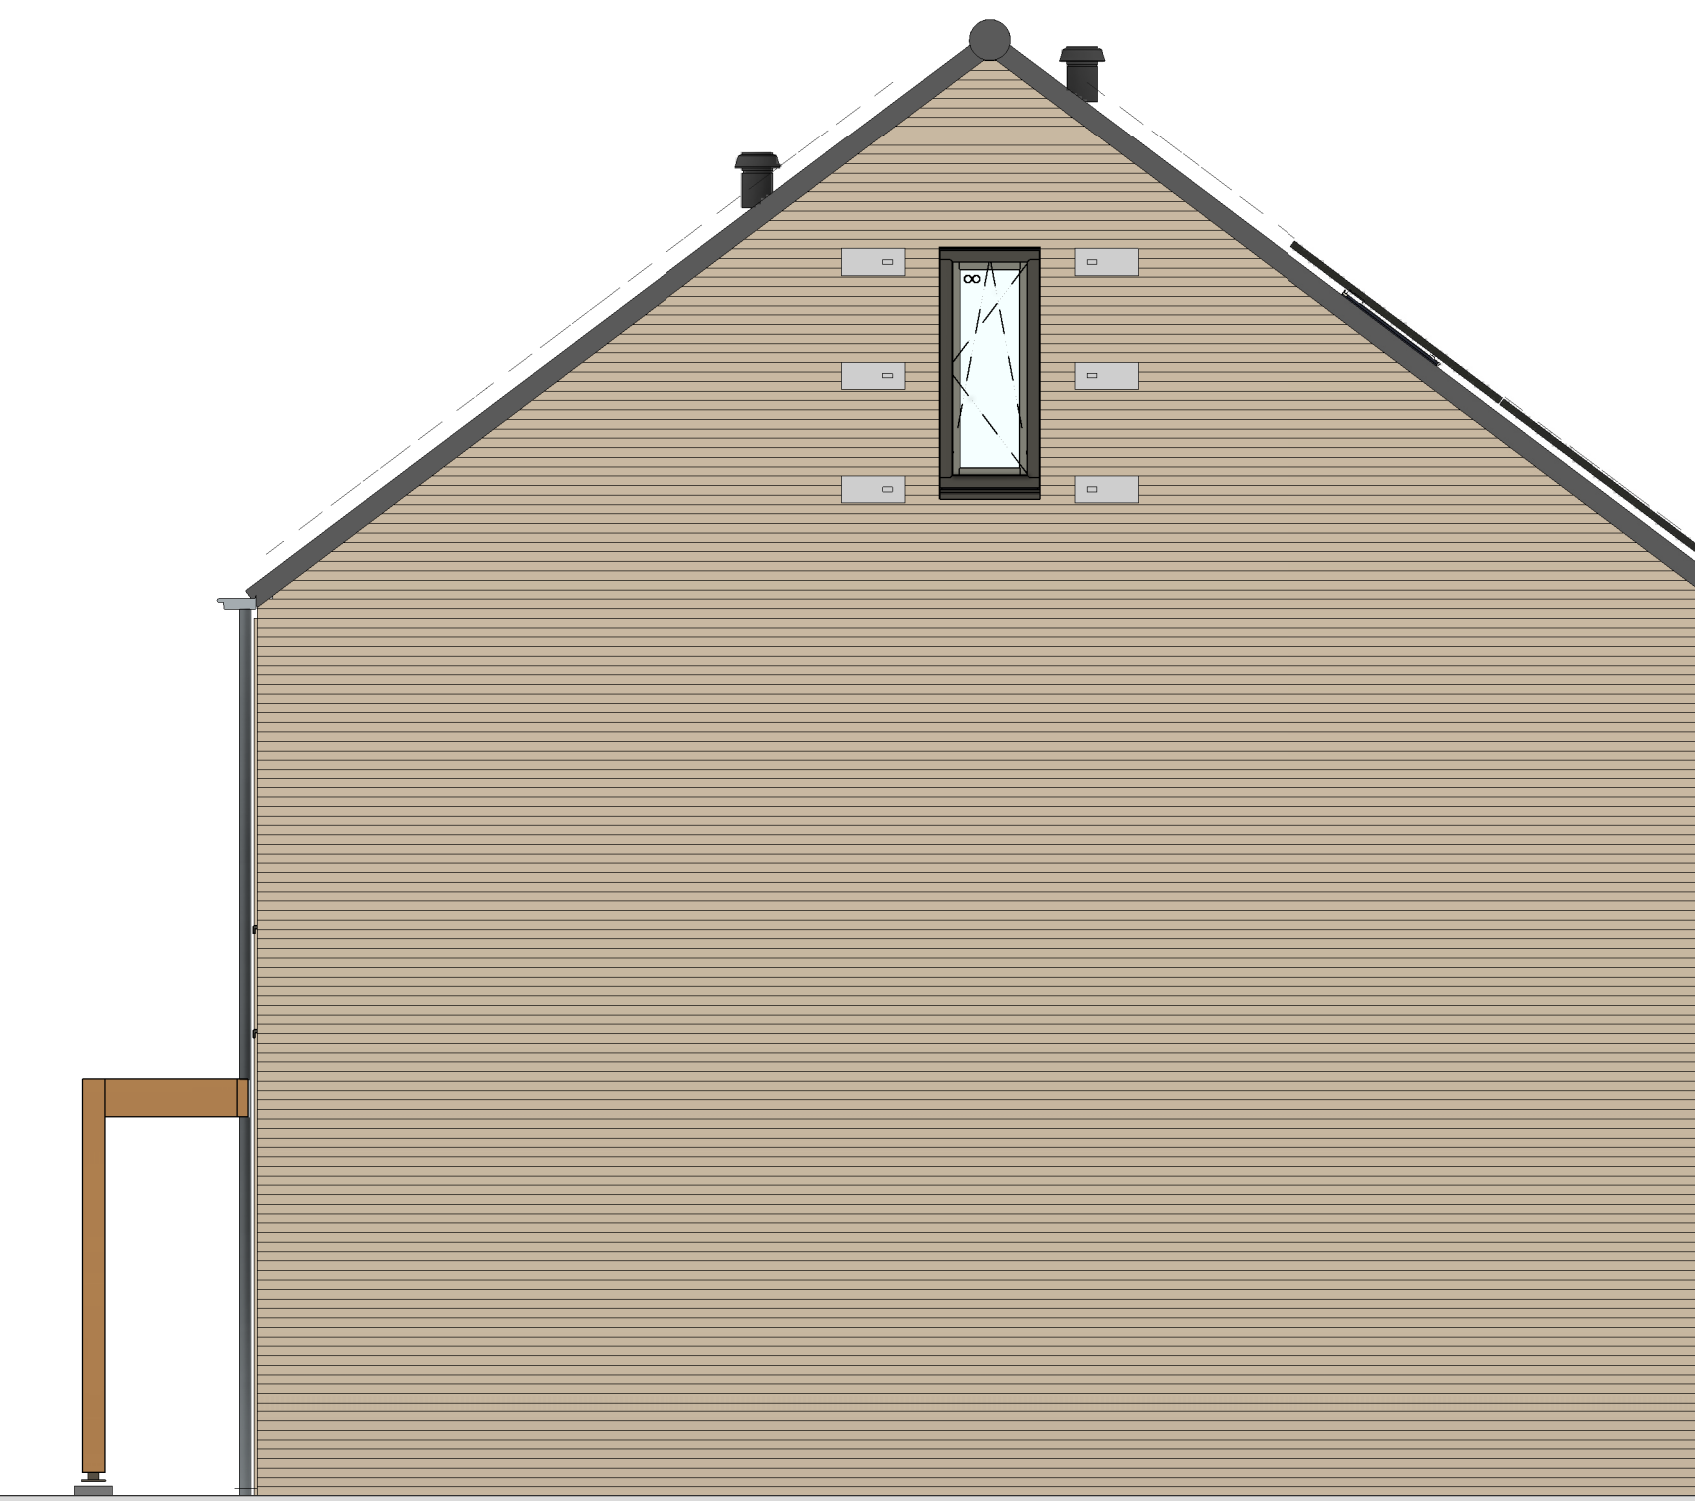

rechterzijgevel
1 : 50



achtergevel
1 : 50



linkerzijgevel
1 : 50

| Wijziging nr. | Wijziging datum | Wijziging omschrijving |
|-----------------|----------------------|---|
| Projectnaam: | Boschkens Zuid |  |
| Projectlocatie: | Gorke | |
| Projectnr.: | G107603 | |
| Opdrachtgever: | Heijmans Vastgoed BV | <small> Coördinator 10: 2 071 - 545 51 11 244 27 Ruurdaal 2548 AD Rossum Telefoon 11: 2 071 - 545 51 11 Fax 22: 545 51 51 </small> |
| Architect: | Omni Architecten | <small> Formaat: A3 verticaal Schaal: 1:50 Datum: 09-12-2024 Getekend: VDB </small> |
| Projectfase: | Verkooptekening | VK-3.050-G |
| Onderwerp: | Blok F | |