




bouwnr. 65 woningtype 11sp    bouwnr. 64 woningtype 16    bouwnr. 63 woningtype 16sp    bouwnr. 62 woningtype 16    bouwnr. 61 woningtype 16sp    bouwnr. 60 woningtype 16    bouwnr. 59 woningtype 16sp    bouwnr. 58 woningtype 17

voorgevel  
1 : 50

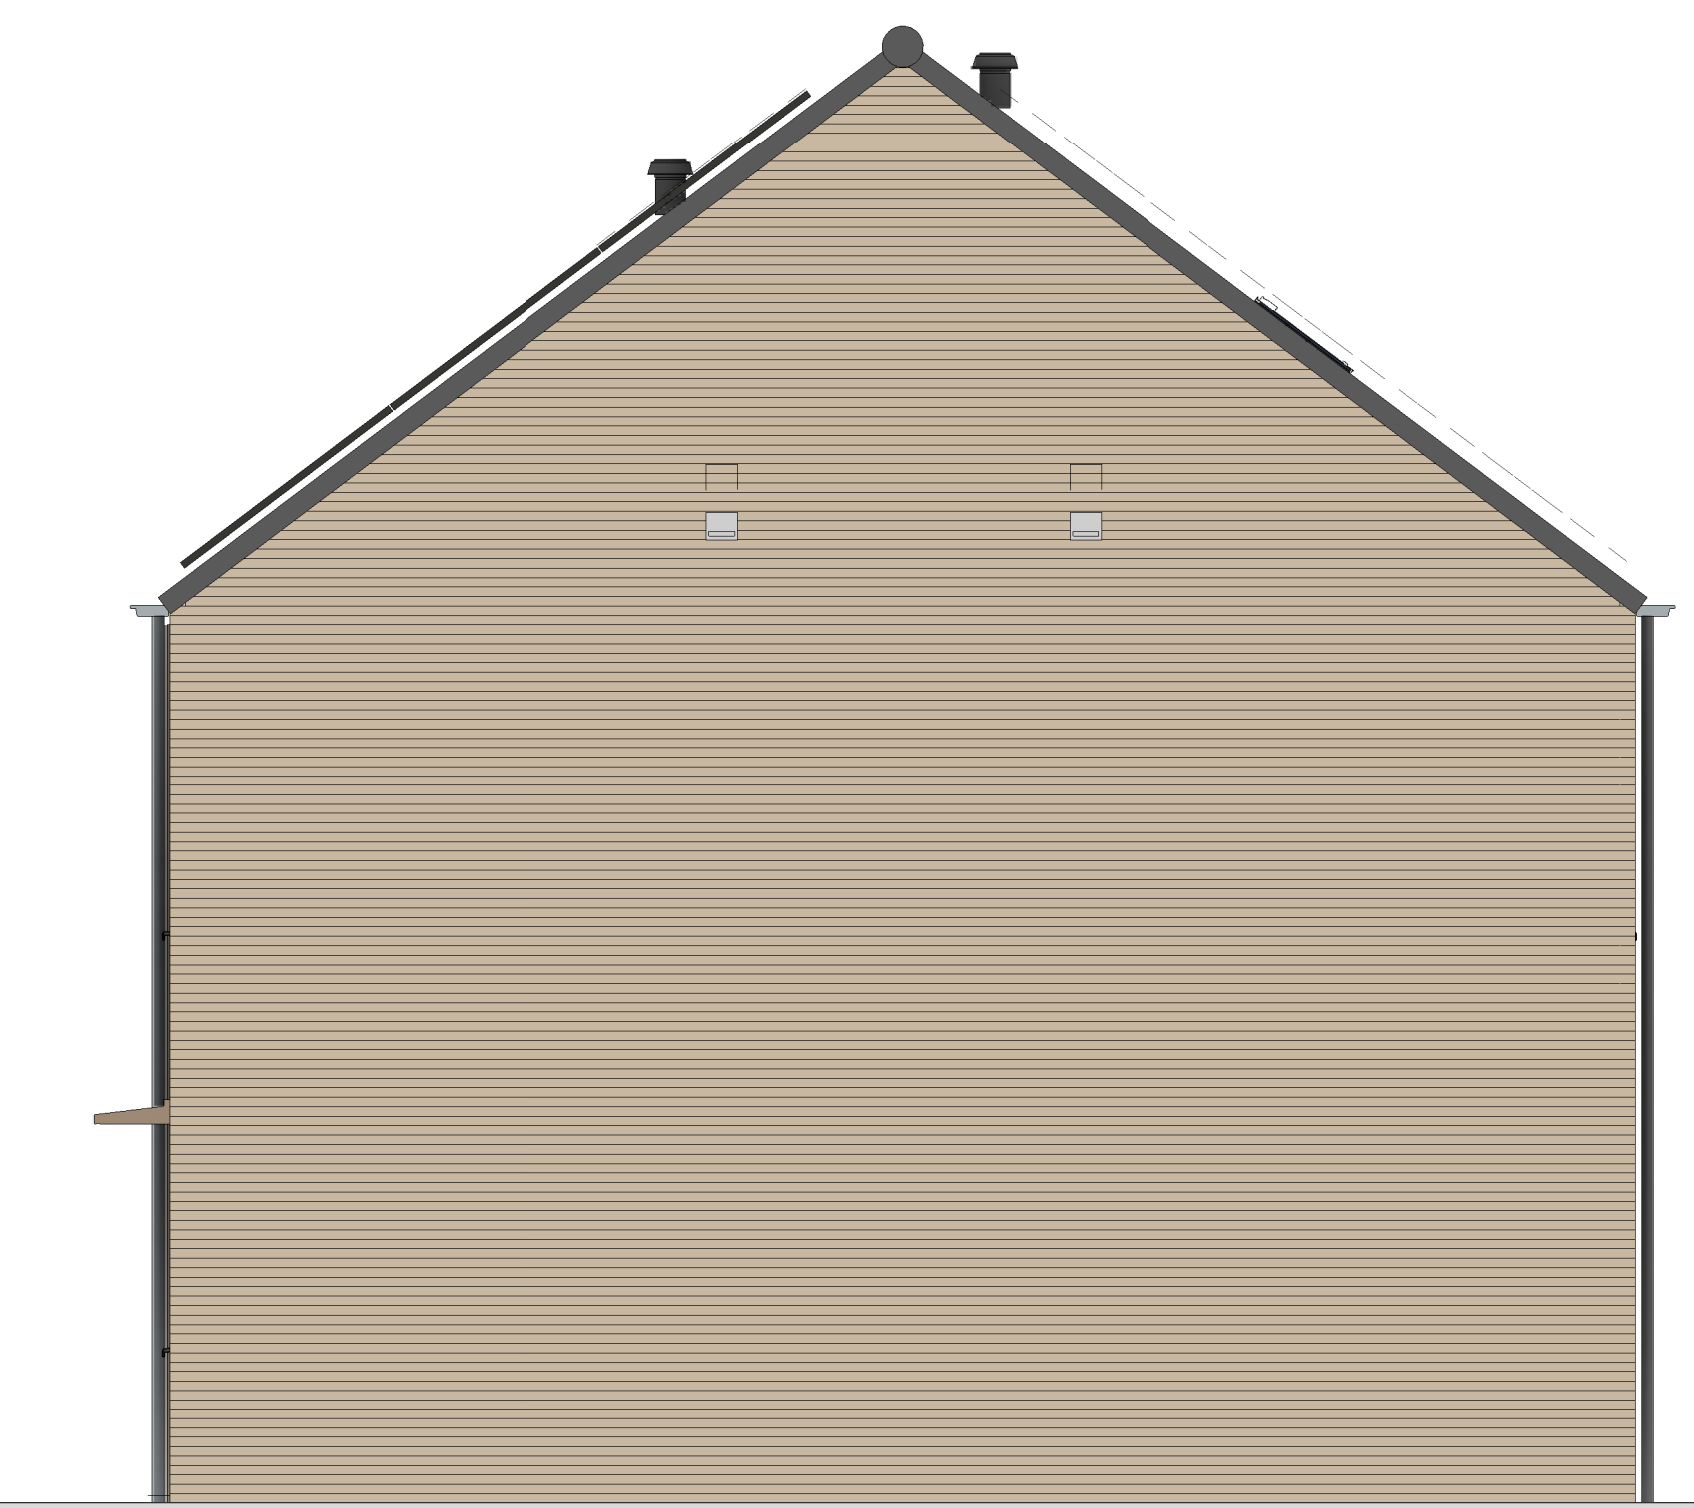


bouwnr. 58  
woningtype 17

rechterzijgevel  
1 : 50




bouwnr. 59 woningtype 17    bouwnr. 60 woningtype 16sp    bouwnr. 61 woningtype 16    bouwnr. 62 woningtype 16sp    bouwnr. 63 woningtype 16    bouwnr. 64 woningtype 16    bouwnr. 65 woningtype 11sp

achtergevel  
1 : 50

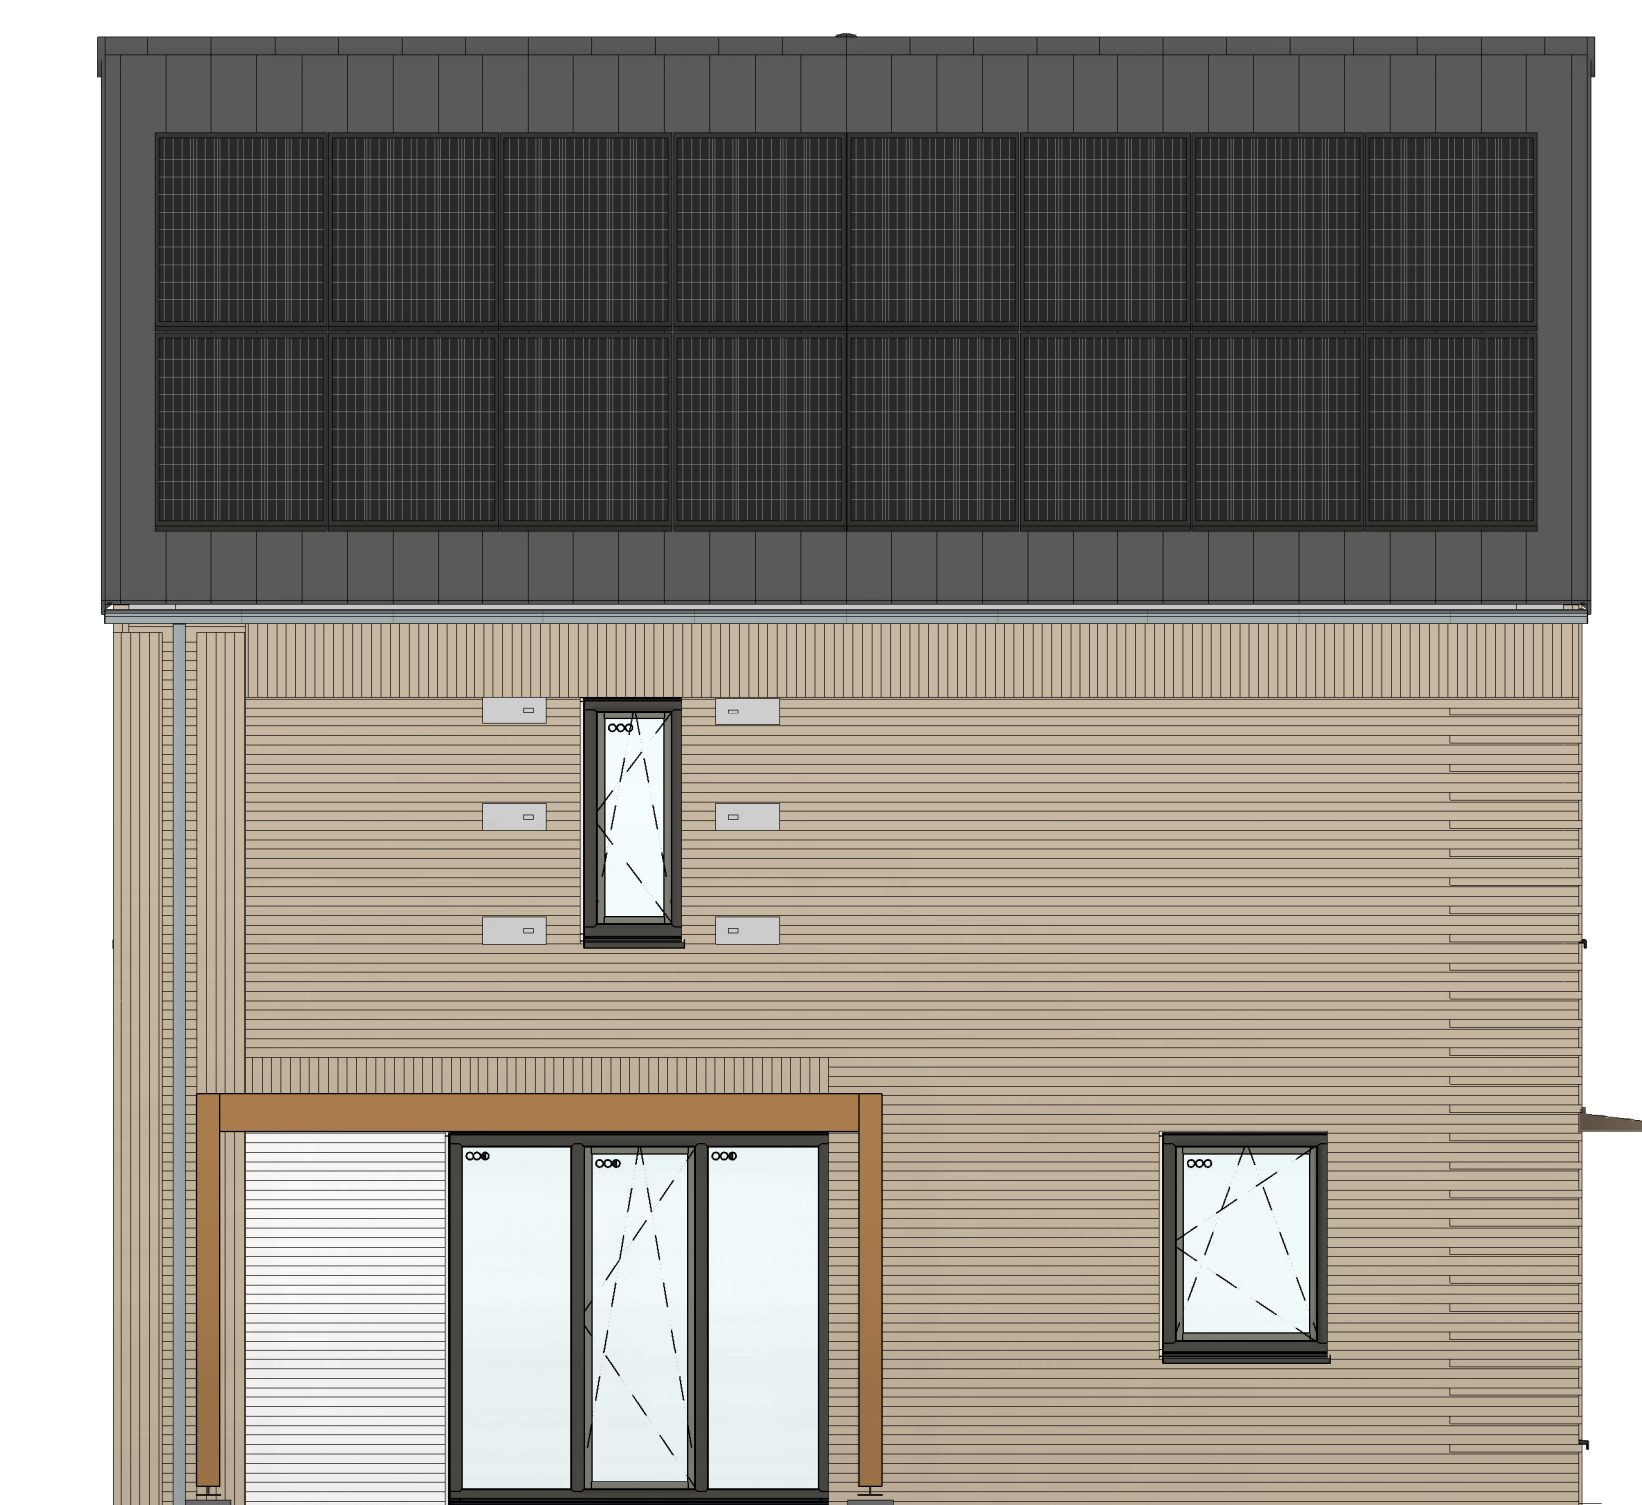

bouwnr. 65  
woningtype 11sp

linkerzijgevel  
1 : 50

Wijziging nr.	Wijziging datum	Wijziging omschrijving
Projectnaam:	Boschkens Zuid	
Projectlocatie:	Gorke	
Projectnr.:	G107603	
Opdrachtgever:	Heijmans Vastgoed BV	<small>           Aankomst 10    Postbus 111    T 071 - 545 51 11            244 27 Raasdalen    5248 AD Rossum    F 071 - 545 51 51         </small>
Architect:	Omni Architecten	<small>           Formaat: A0 verkleind            Schaal: 1:50            Datum: 09-12-2024            Getekend: VDB         </small>
Projectfase:	Verkooptekening	<b>VK-3.060-I</b>
Onderwerp:	Blok F	