





voorgevel  
1 : 50




linkerzijgevel  
1 : 50

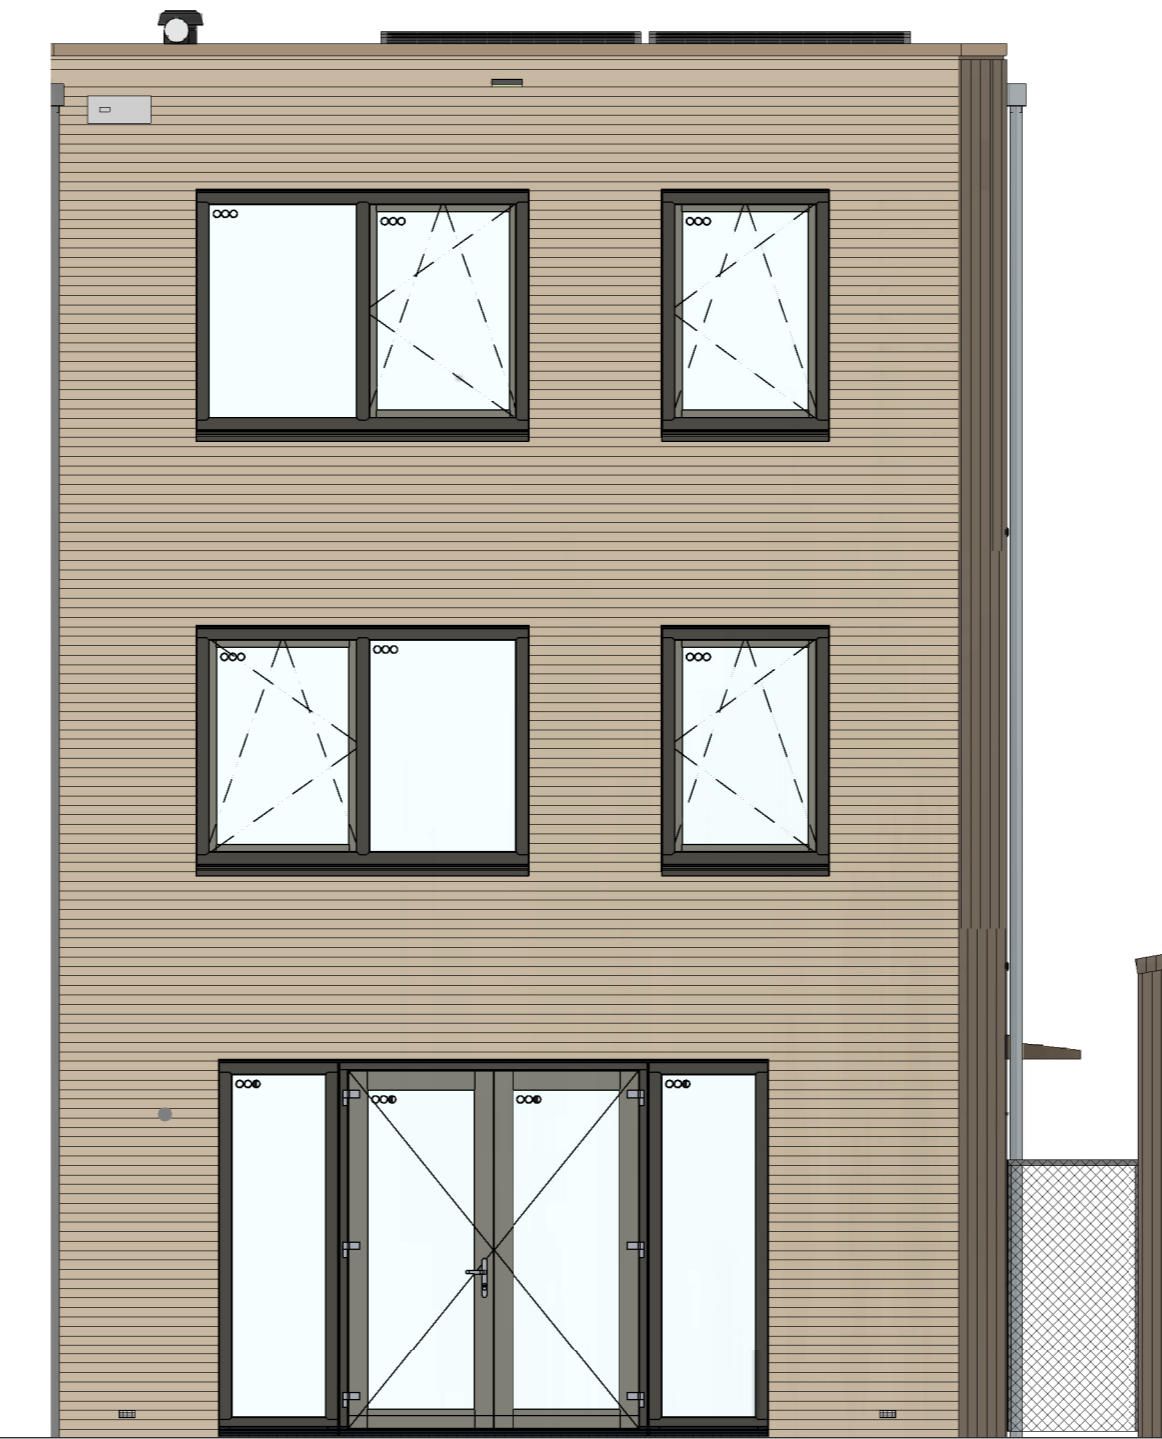


achtergevel  
1 : 50

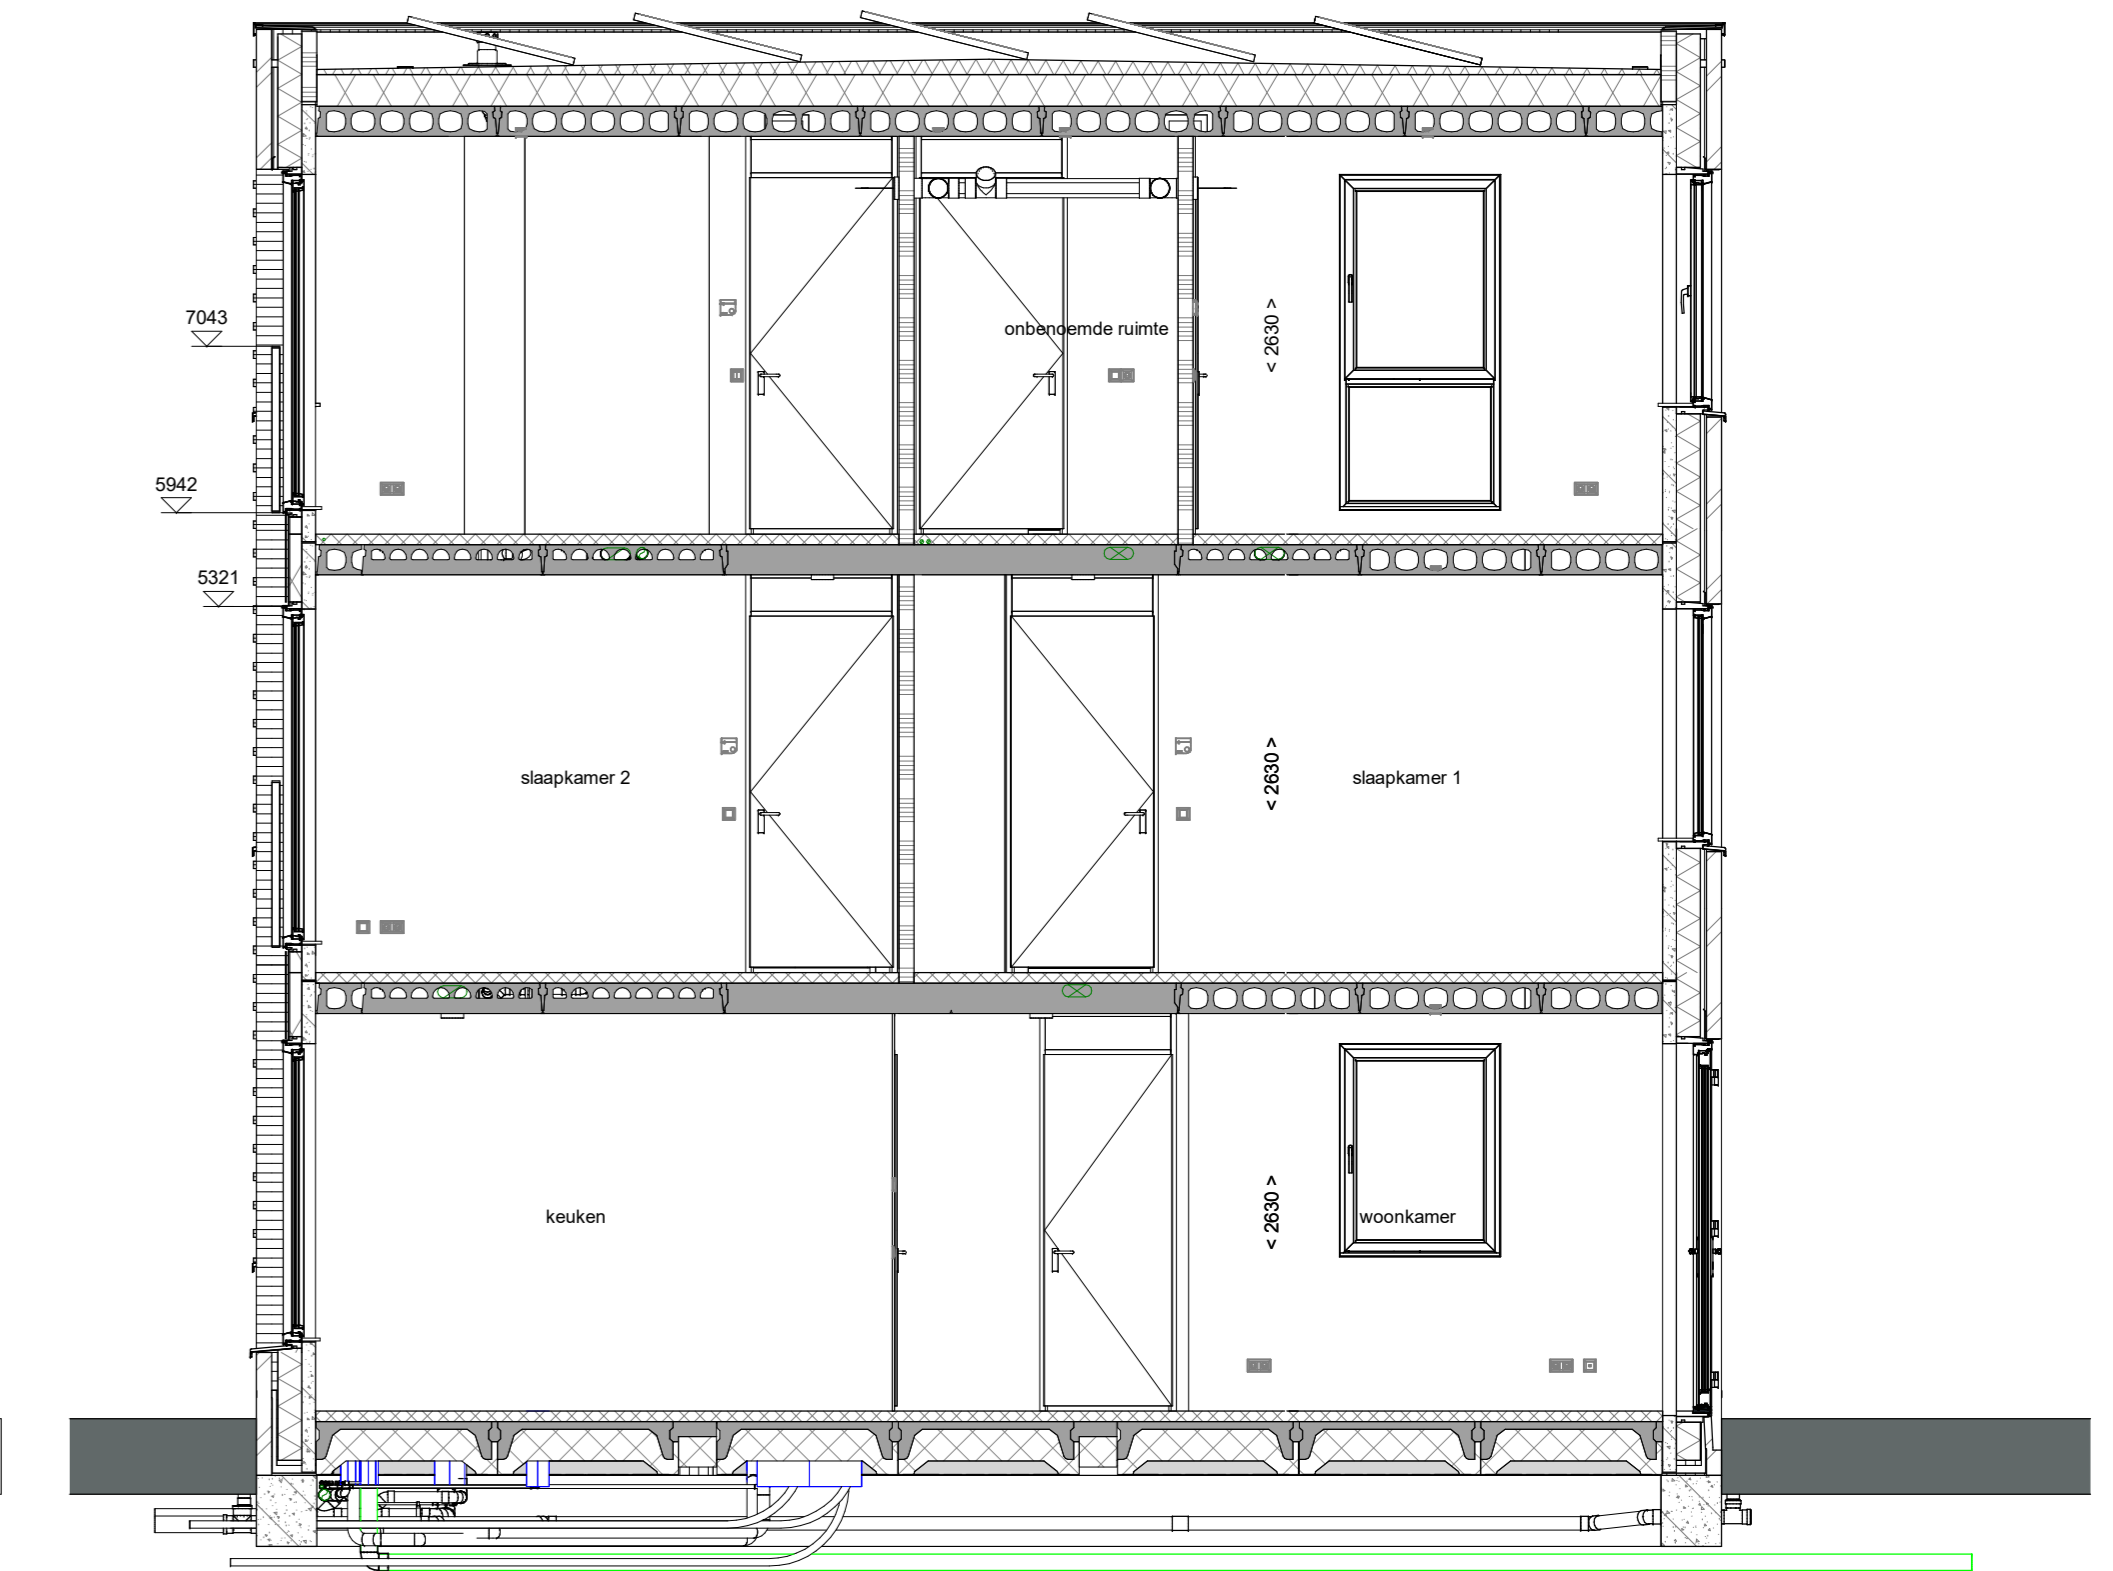


doorsnede A-A  
1 : 50

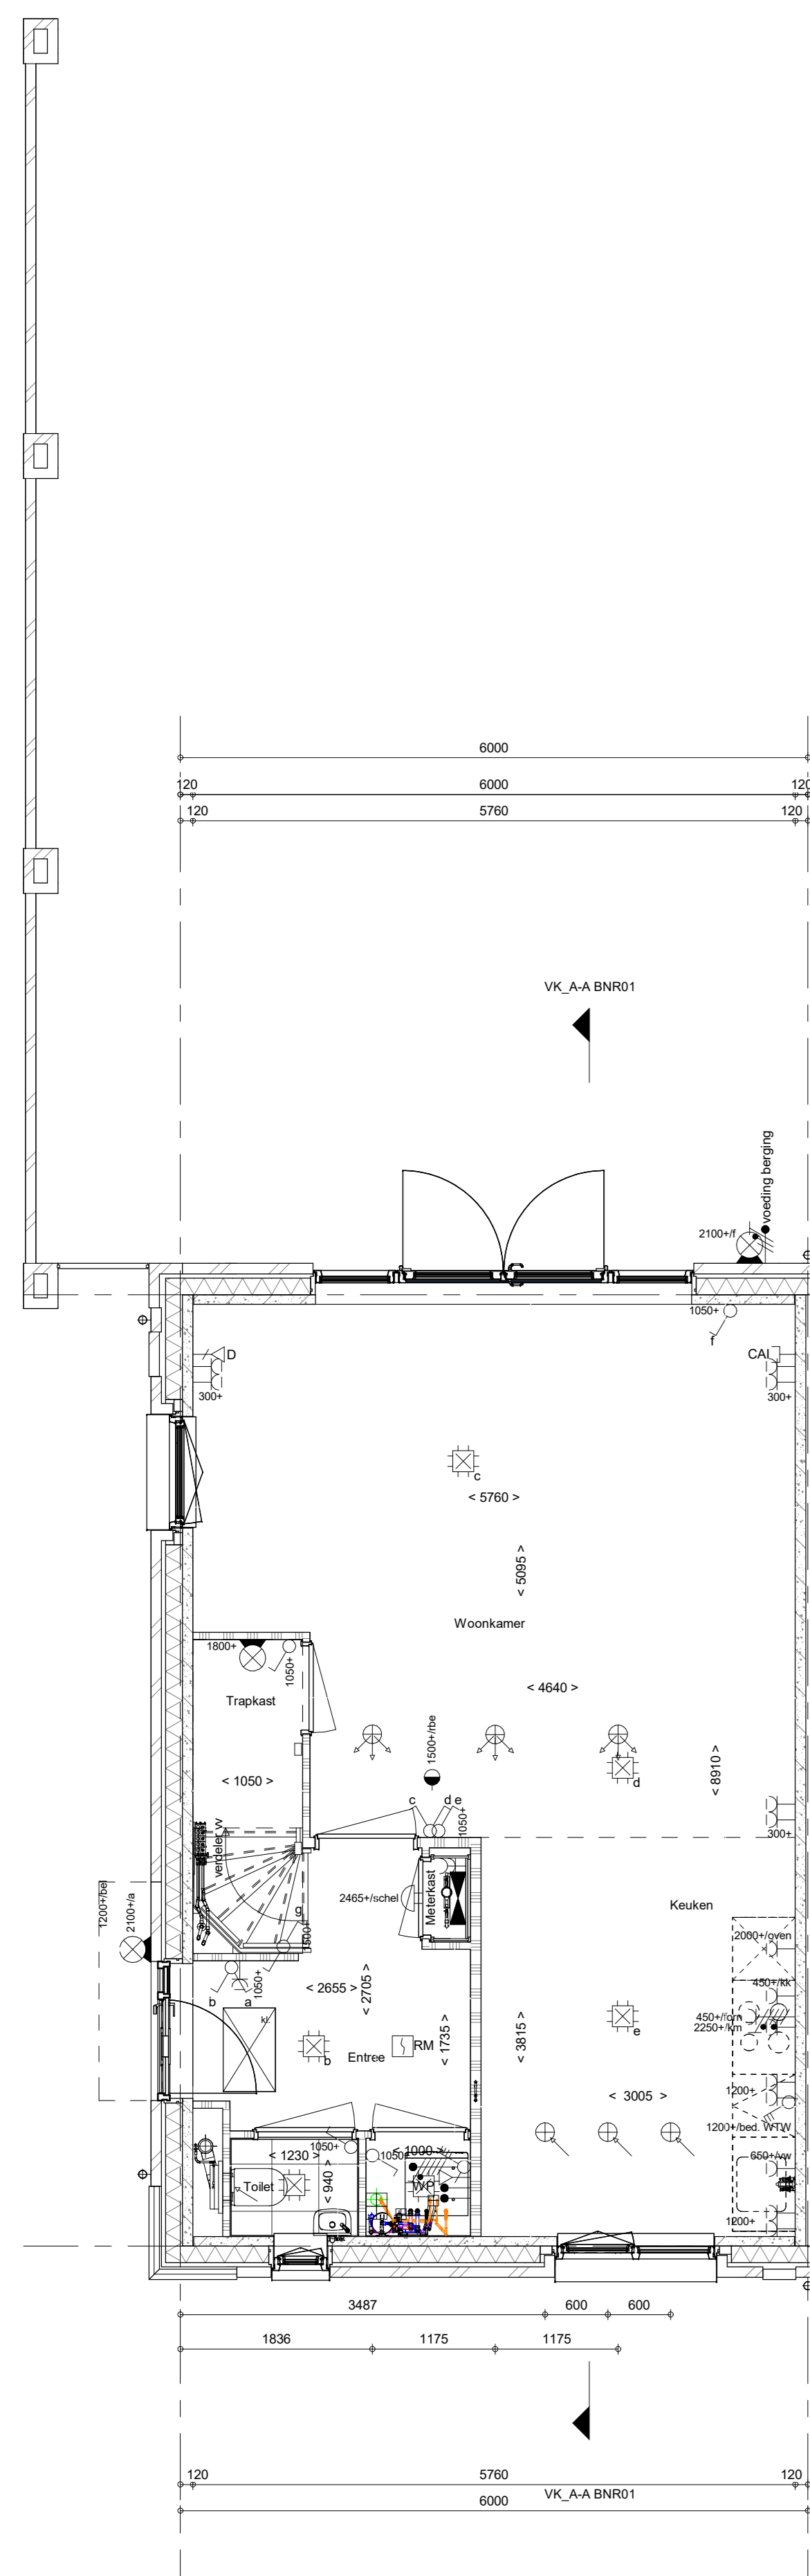


Begane grond  
1 : 50

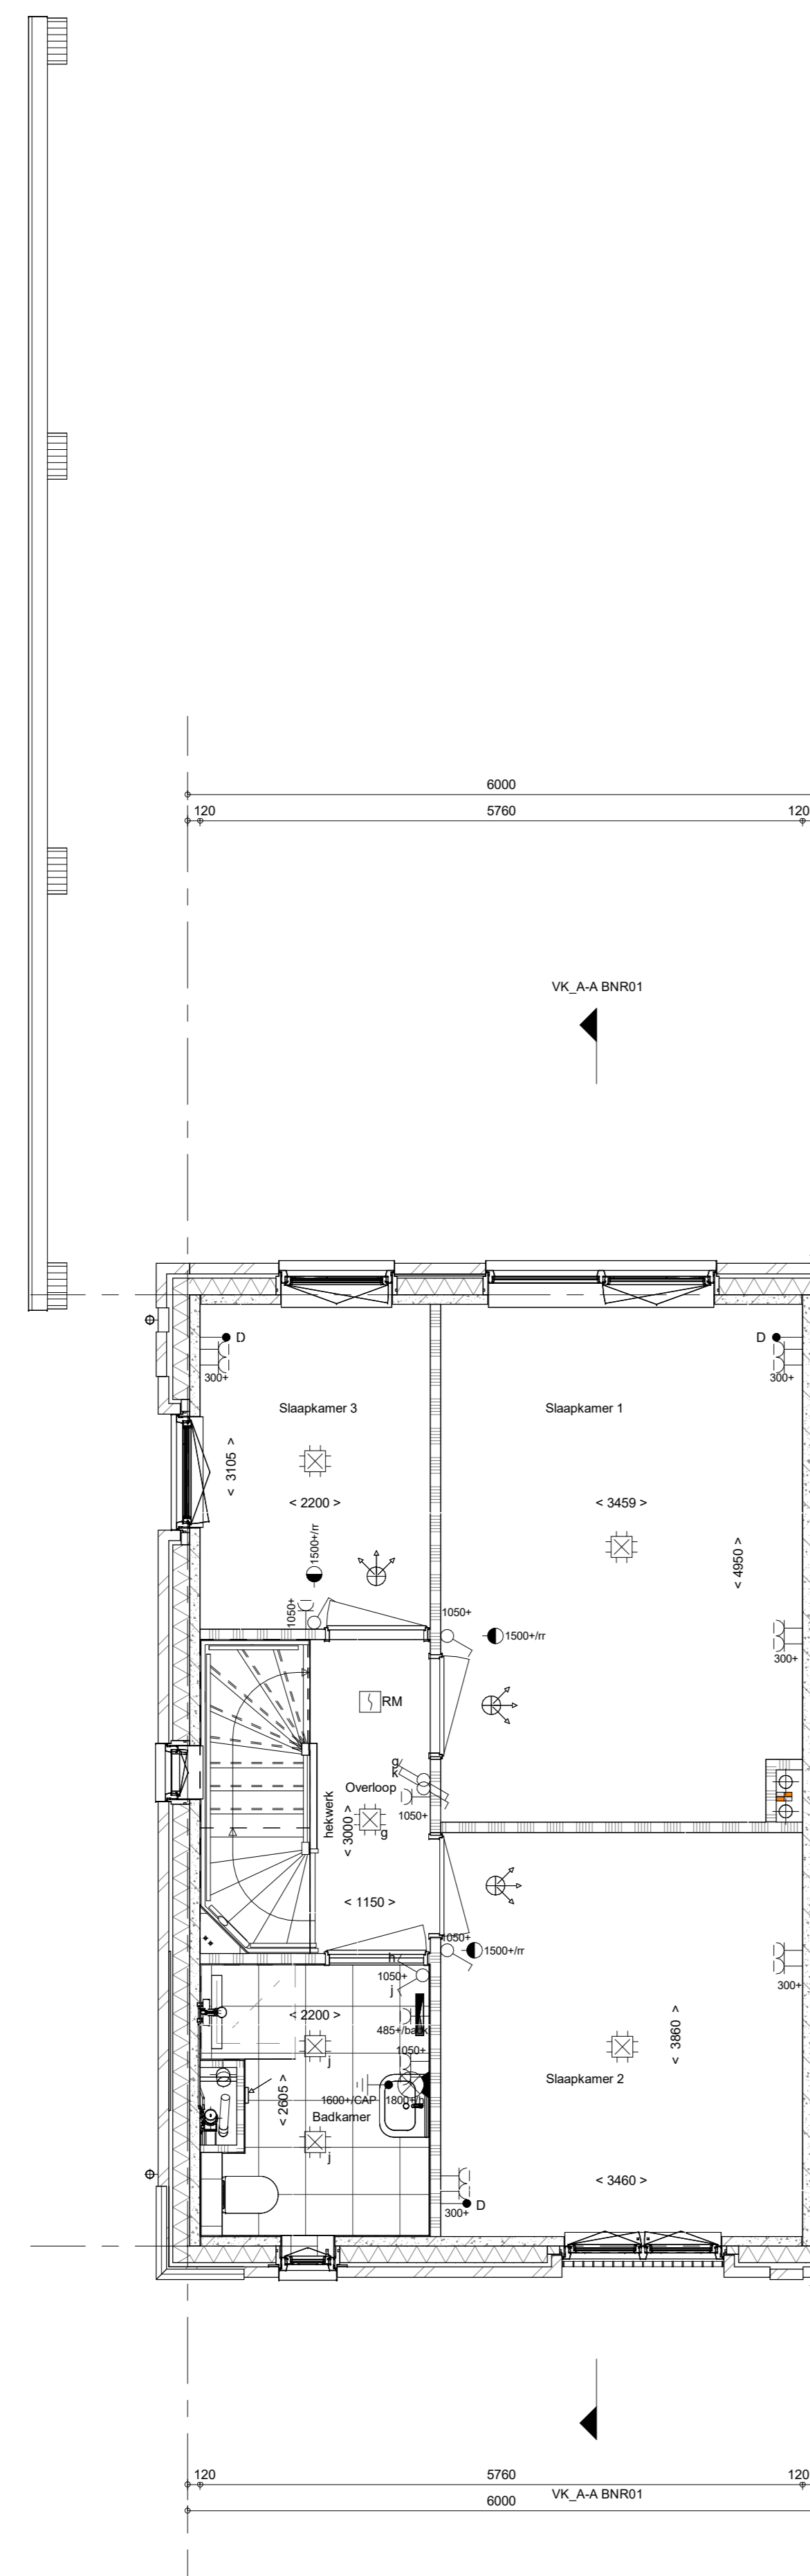

1e verdieping  
1 : 50

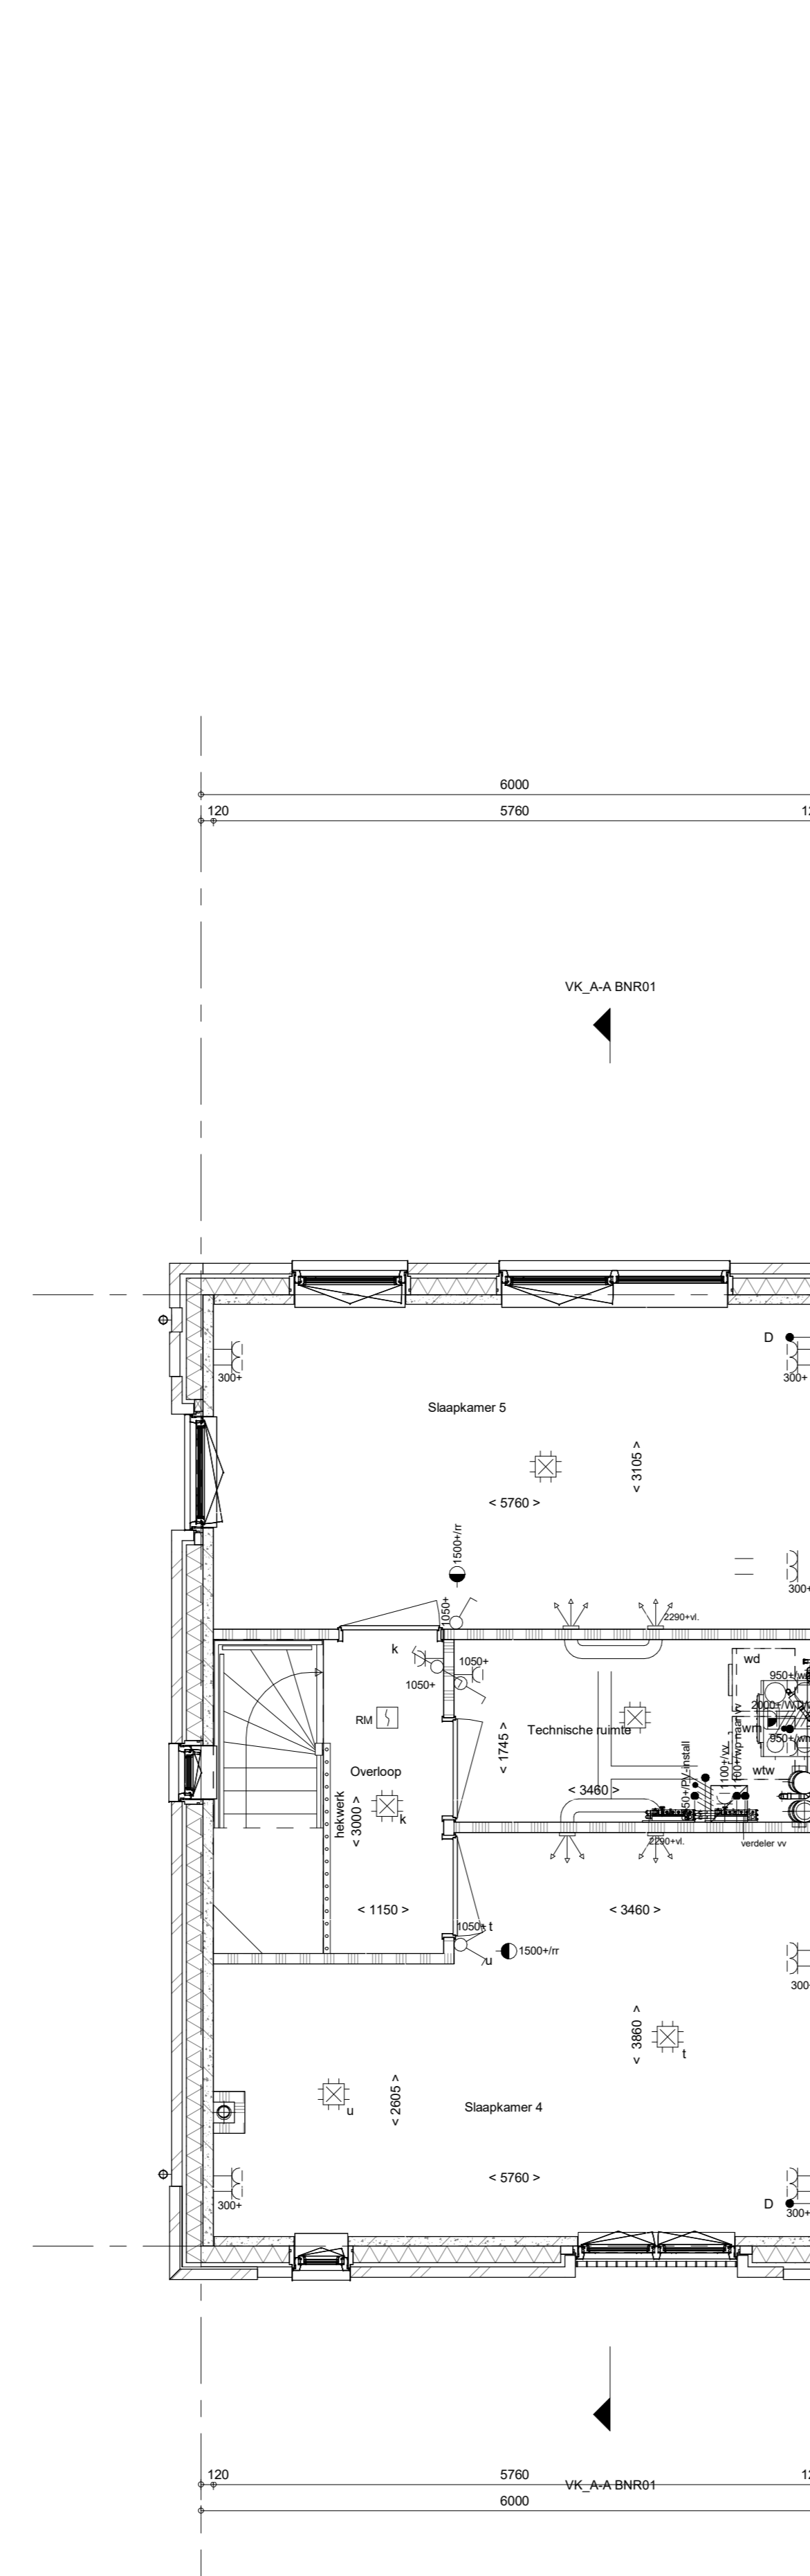

2e verdieping  
1 : 50

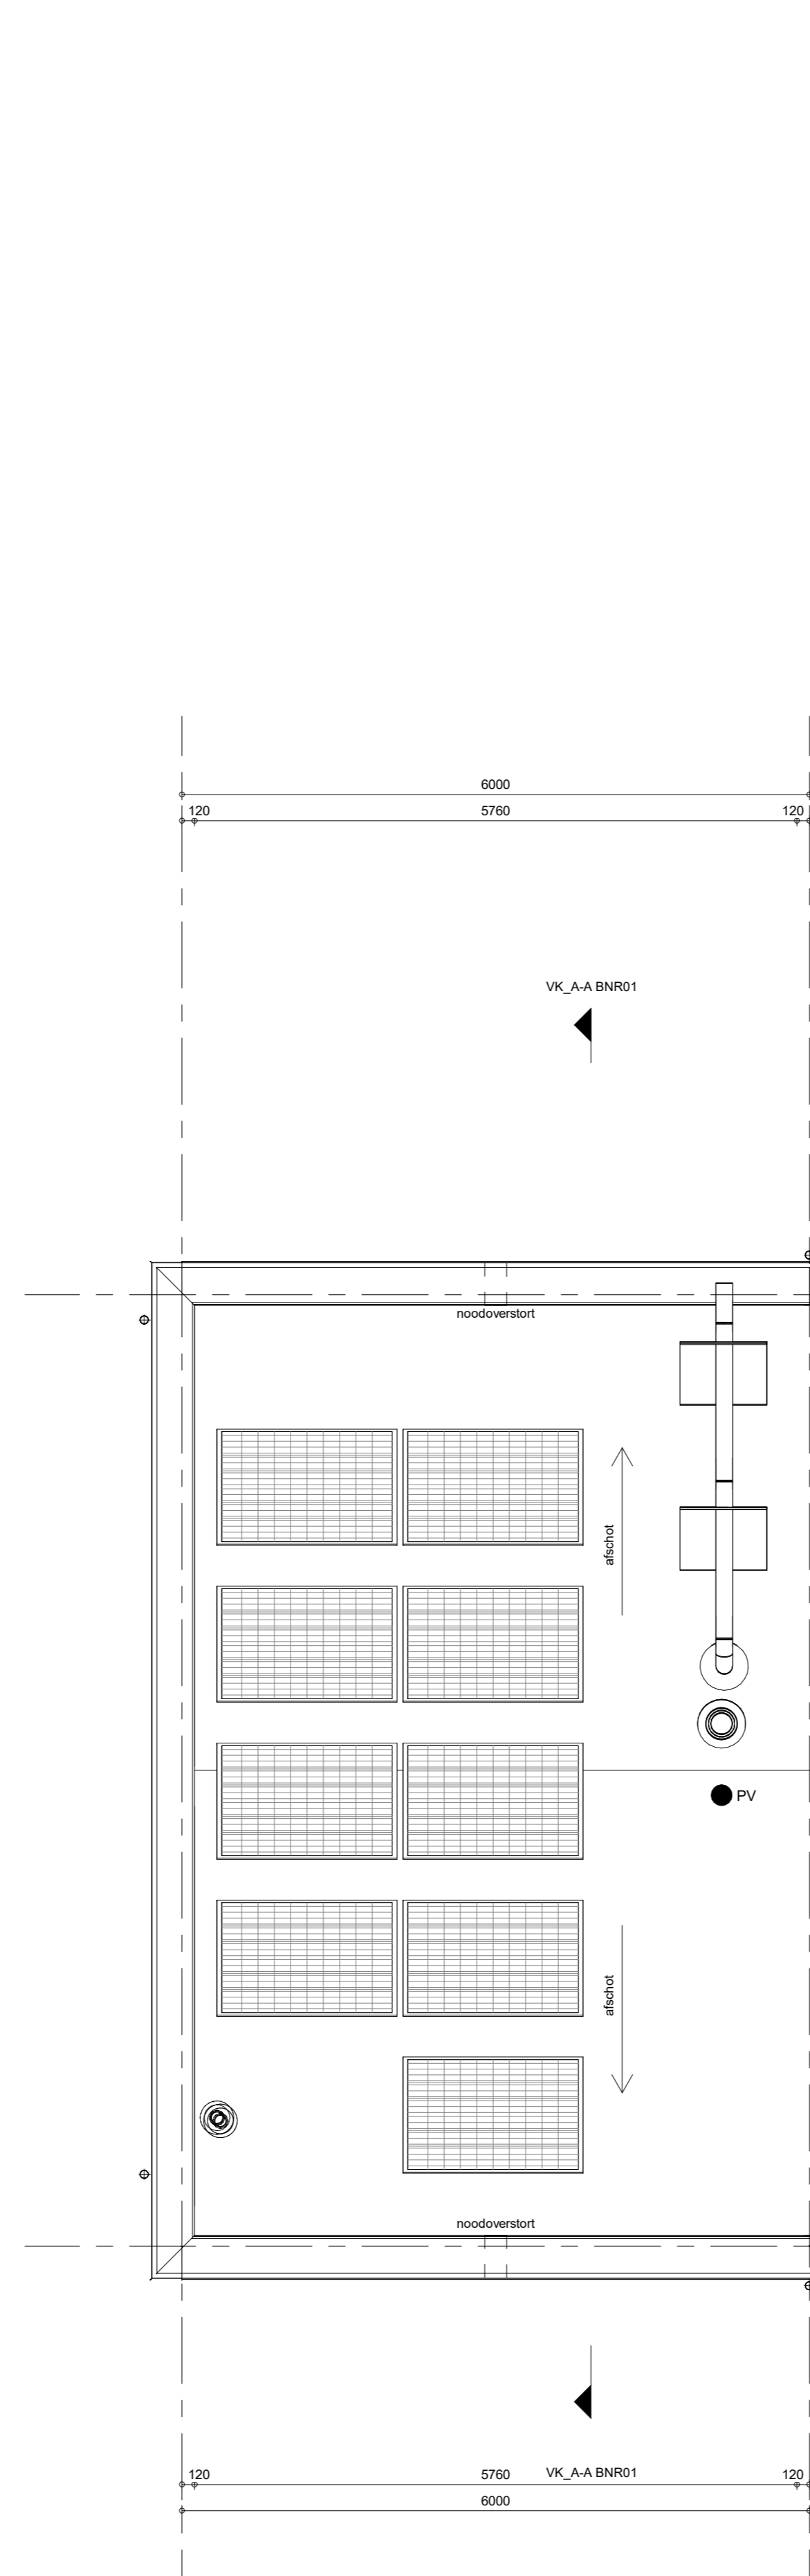

Dakaanzicht  
1 : 50

**RENOVOOI**  
Symbolen van toepassing indien in de woning aangegeven

**ELEKTRISCHE INSTALLATIE**

- Aansluitpunt 1 fase, nul en beschermingscontact, pv-install bedraad, niet afgemonteerd (toos in mk)
- Aansluitpunt voeding PV installatie (indien PV-install aanwezig)
- Aansluitpunt niet bedraad
- Loze leiding wordt bedraad met UTP kabel, niet afgemonteerd
- Aansluitpunt TV
- Aansluitpunt DATA
- Deurbel
- Centraal aardpunt
- Centraaldoos tbv verlichting
- Balkstrakket
- Enkelpolige schakelaar met wandcontactdoos
- Aansluitpunt tbv armatuur op wand
- Rookmelder, optisch op lichtnet conform NEN 2555
- Schakelaar, 1-polig
- Schakelaar, serie
- Schakelaar, wissel
- Schakelaar, wissel-2-voudige uitvoering
- Schakelaar, wissel-enkeelpolig
- Schakelaar, 3-slakden tbv bediening ventilatie
- Sturing naar wp (rhe)
- Na-regeling (nr)
- Kanaalvoeder (opgenomen in toevoer WTW)

**Verdebeurrichting**

- Wandcontactdoos 1-voudig met beschermingscontact
- Wandcontactdoos 1-voudig met beschermingscontact, waferdicht
- Wandcontactdoos 2-voudig met beschermingscontact, verticaal
- Wandcontactdoos 2-voudig met beschermingscontact, horizontaal
- Wandcontactdoos met wissel-schakelaar
- Wandcontactdoos, perilex, 2x230V tbv fornuis
- Wandcontactdoos, perilex, mv 230V, WP 400V
- Dakdoorvoer i.b.v. PV (slat dak)
- Ruimte-reservering omvormer PV-installatie

**PV-paneel**

- PV panelen ter indicatie, aantal en positie kan afwijken van tekening
- aantal PV panelen conform de specifieke bouwnummer BENG berekening

**VERWARMING - EN WATERINSTALLATIE**

- hemelwaterafvoer
- buitenkraan vorstvrij
- opstelpaats warmtepomp (WP)
- opstelpaats expansievat
- opstelpaats verdeler-voerverwarming
- verwarmingselement in badkamer
- elektrisch

**RENOVOOI GEVEL**

**VENTILATIE INSTALLATIE**

- opstelpaats gebalanceerde ventilatie (WTW)
- afzuigpunt mechanische ventilatie plafond
- afzuigpunt mechanische ventilatie wand
- WTW doorvoer
- ontluchting riolering
- suxrooster
- ventilatierooster
- screen
- bovoerpunt mechanische ventilatie plafond
- bovoerpunt mechanische ventilatie wand

**BOUWKUNDIG**

- knipstuk
- entree symbool
- betonwanden
- isolatie 160 mm
- metstelwerk 100 mm
- gasbeton 70/100mm
- ongesoldeerde lichte scheidingswand 100 mm
- gesoldeerde lichte scheidingswand 100 mm
- HSB-wand, 116mm
- houten wand berging / zij-aanbouw
- dakpakket
- ribbenvloer 350 mm
- plaatvloer 200 mm
- dekvloer 70 mm
- Draaichijng volgens DIN norm
- krijtstroepmethode gedeelte orbonoemd

**RENOVOOI BEGLAZING**

- inbraakwerendheidsklasse 2 volgens NEN 5096
- beglazing dubbel isolerend
- beglazing triple isolerend
- beglazing dubbel isolerend, letsveilig
- beglazing triple isolerend, letsveilig
- beglazing dubbel isolerend, doorvalveilig
- beglazing triple isolerend, doorvalveilig
- beglazing, matglas
- beglazing, 30 min. brandwerend
- beglazing, geluidswerend
- beglazing, zomwerend

**OPSTELPLAATS**

- sm = wasmachine
- wd = wasdroger

Wijziging nr.	Wijziging datum	Wijziging omschrijving
<p>Projectnaam: <b>Beschkens Zuid</b>          Projectlocatie: <b>Goris</b>          Projectnr.: <b>G107603</b></p> <p>Opdrachtgever: <b>Heijmans Vastgoed BV</b>          Architect: <b>Omni Architecten</b>          Projectfase: <b>Verkoopkennening</b>          Onderwerp: <b>OVZT type 1 BNR 01</b></p>		
<p>Grontafel-05          1000 37/000000          Datum: 09-12-2024          Gek.: VDS</p>		<p><b>heijmans</b> Woningbouw</p> <p>Pastoor 171          1043 AD Rotterdam          T: 020-545 51 11          F: 020-545 51 11</p> <p><b>VK-9.001</b></p>