
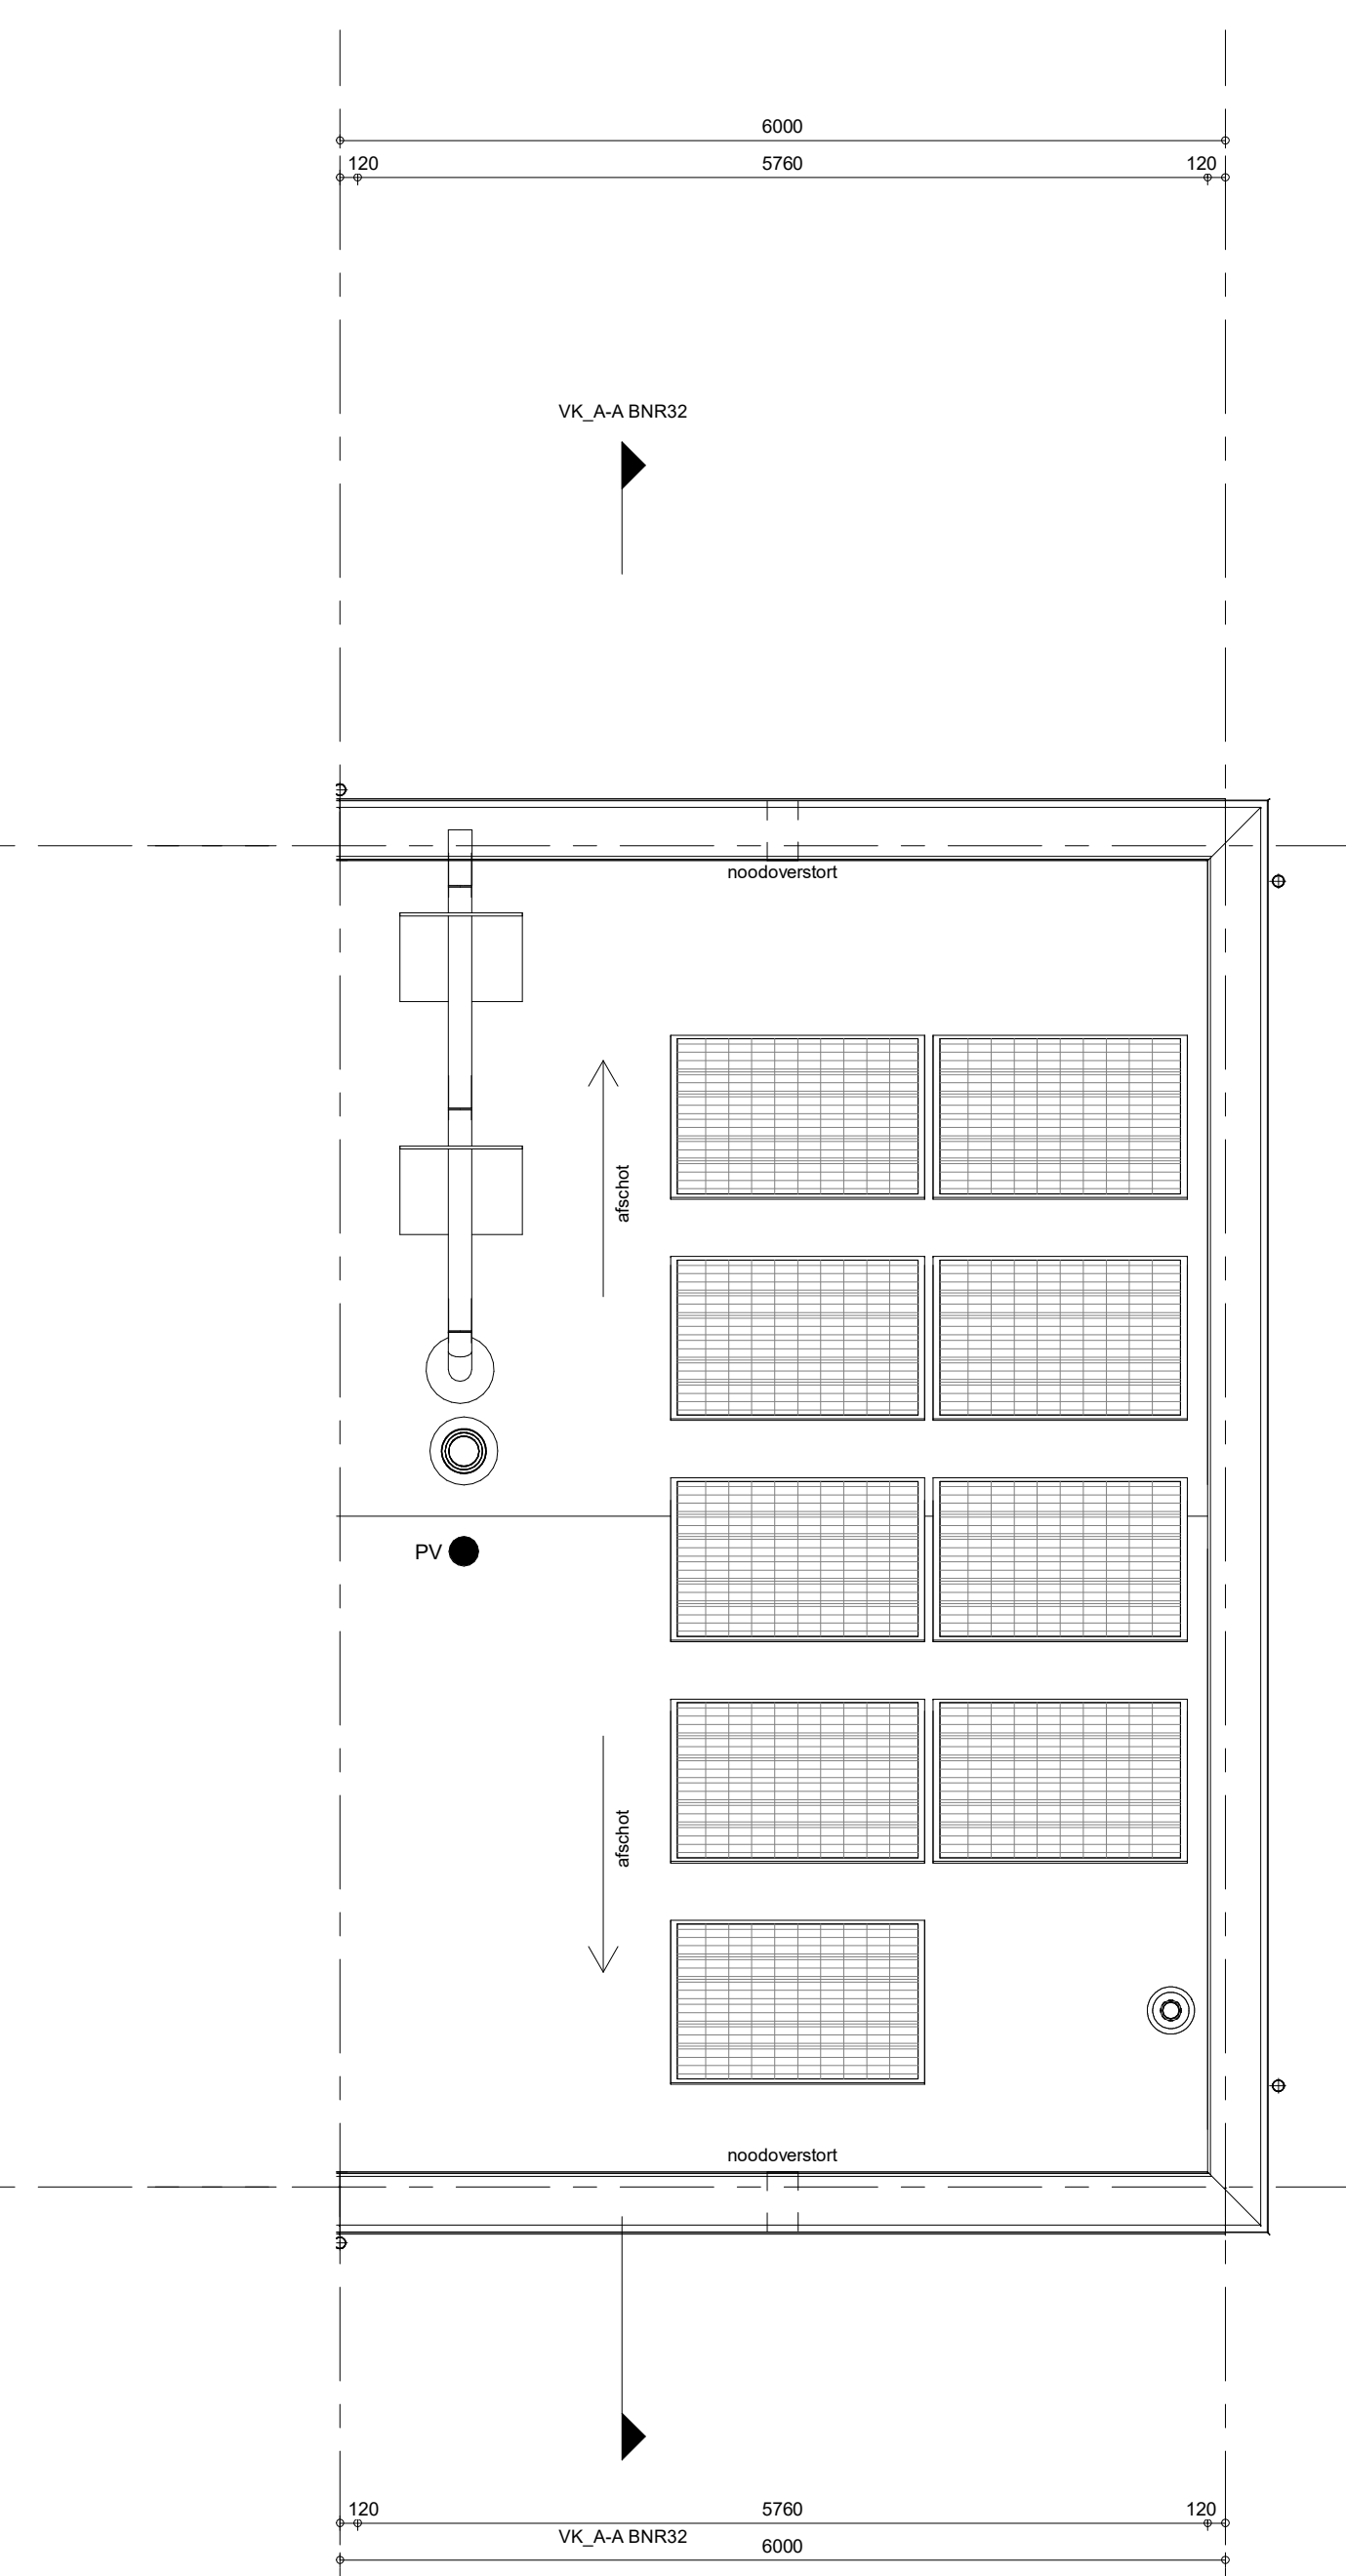
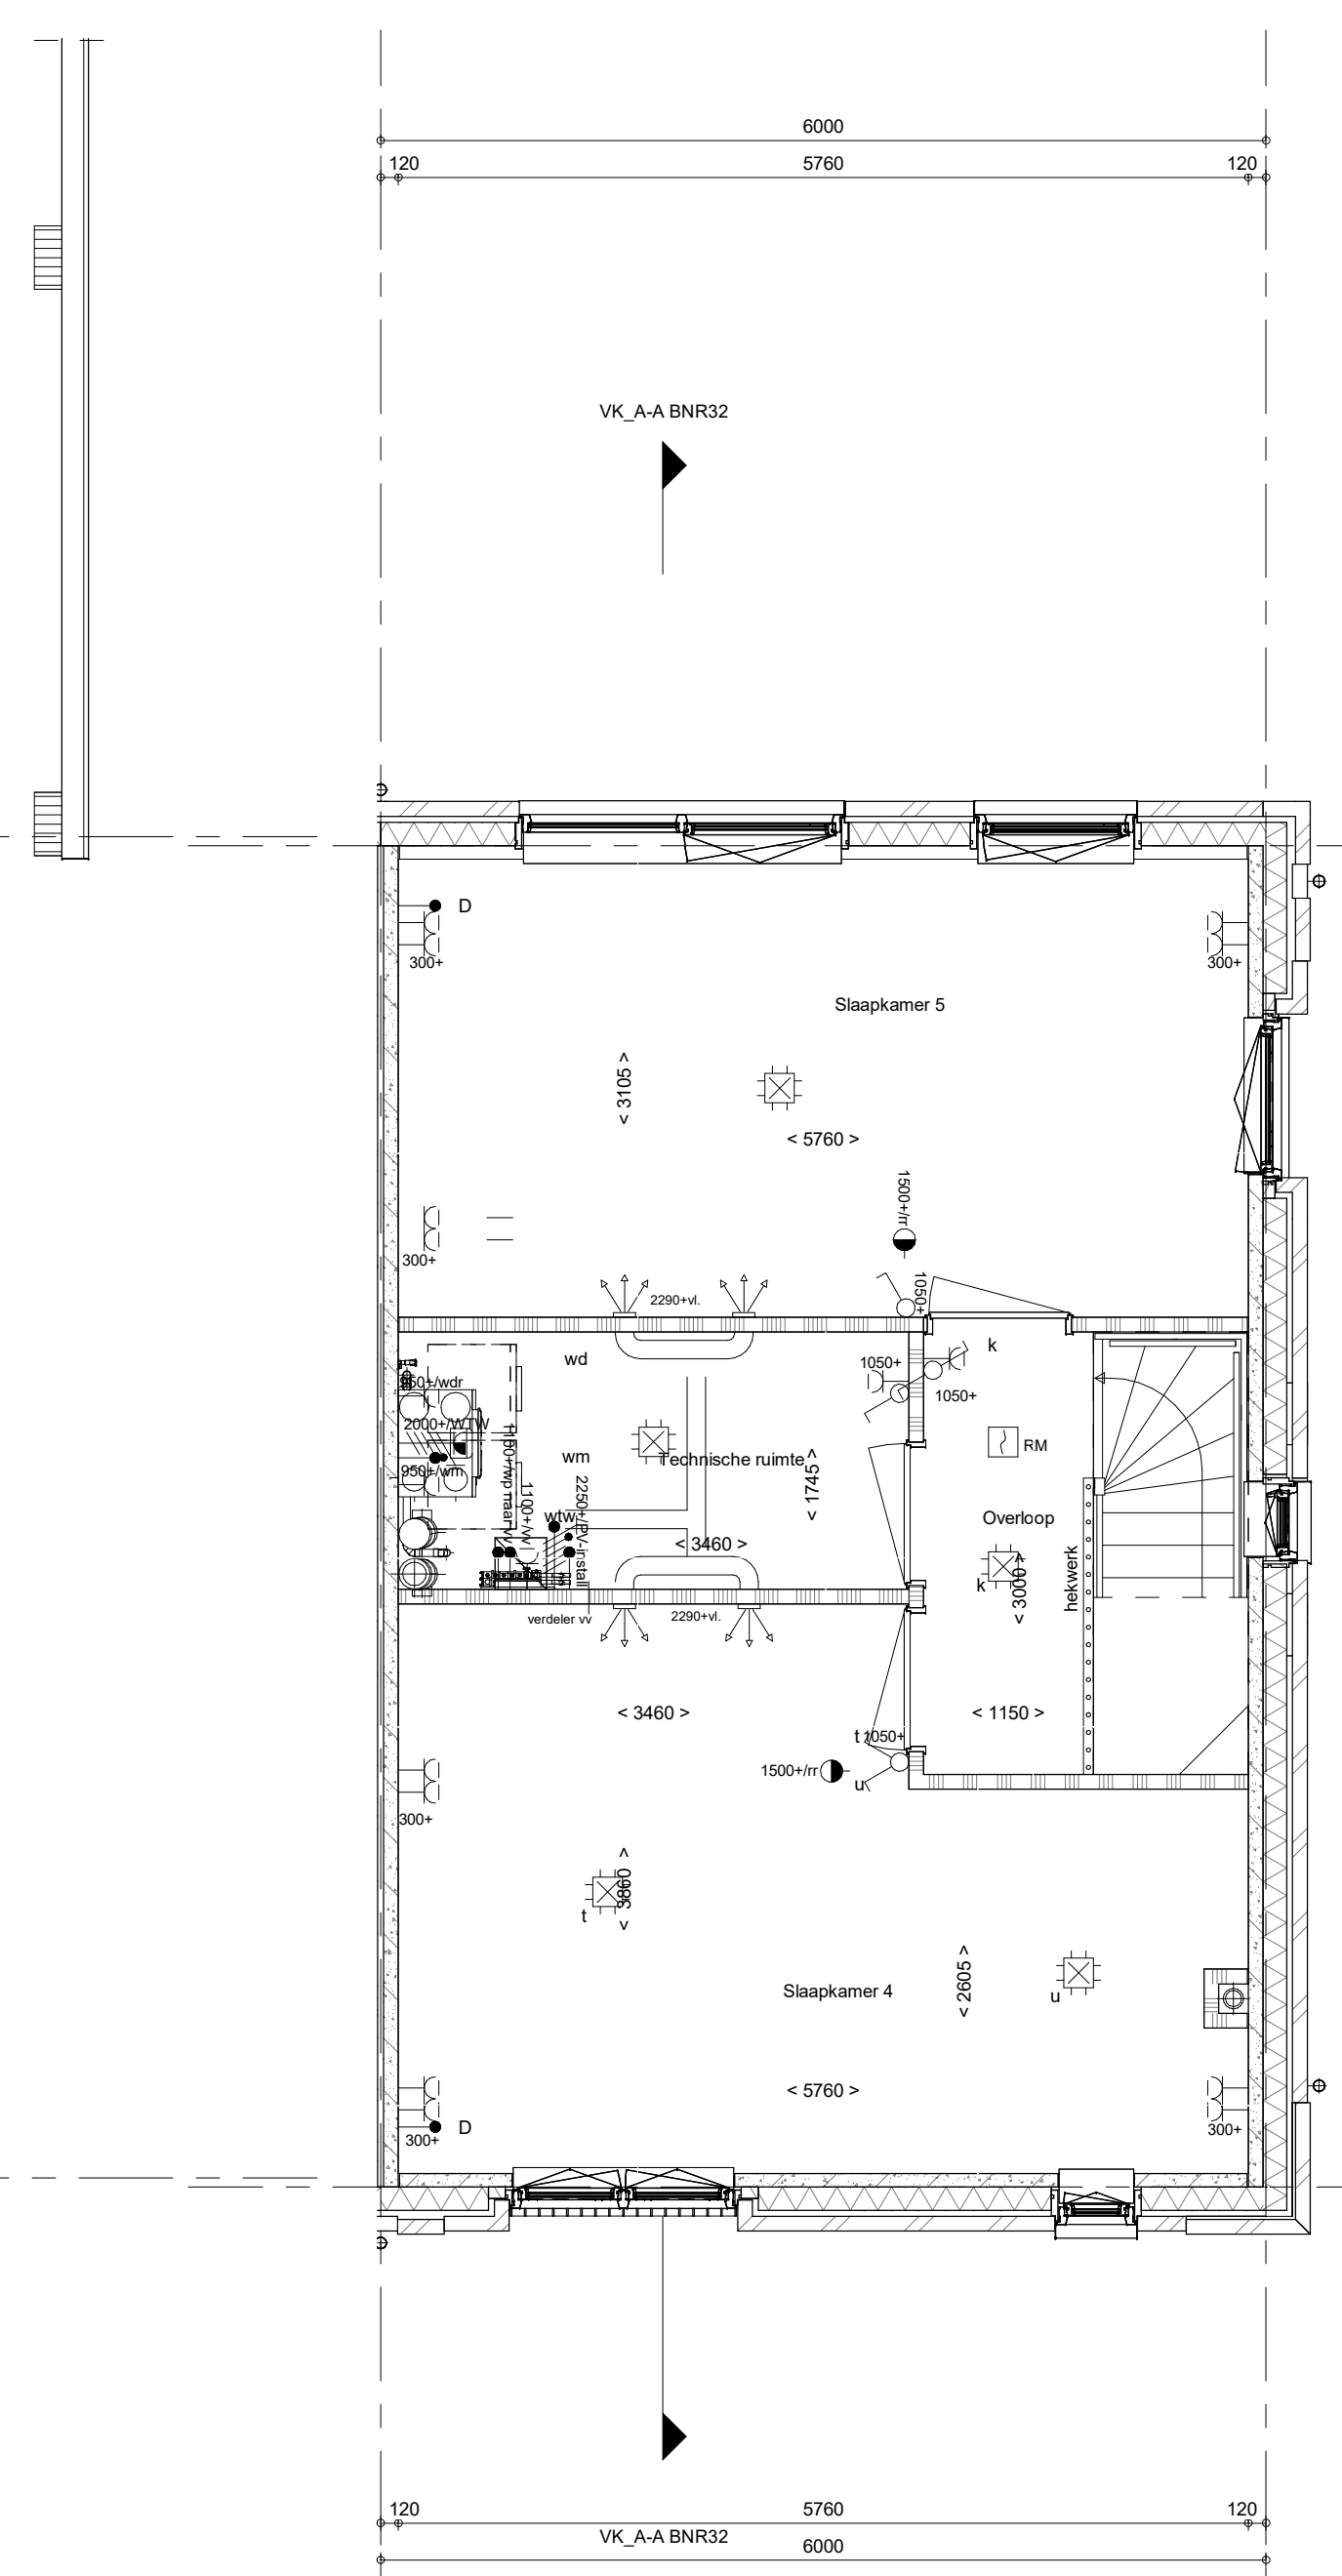
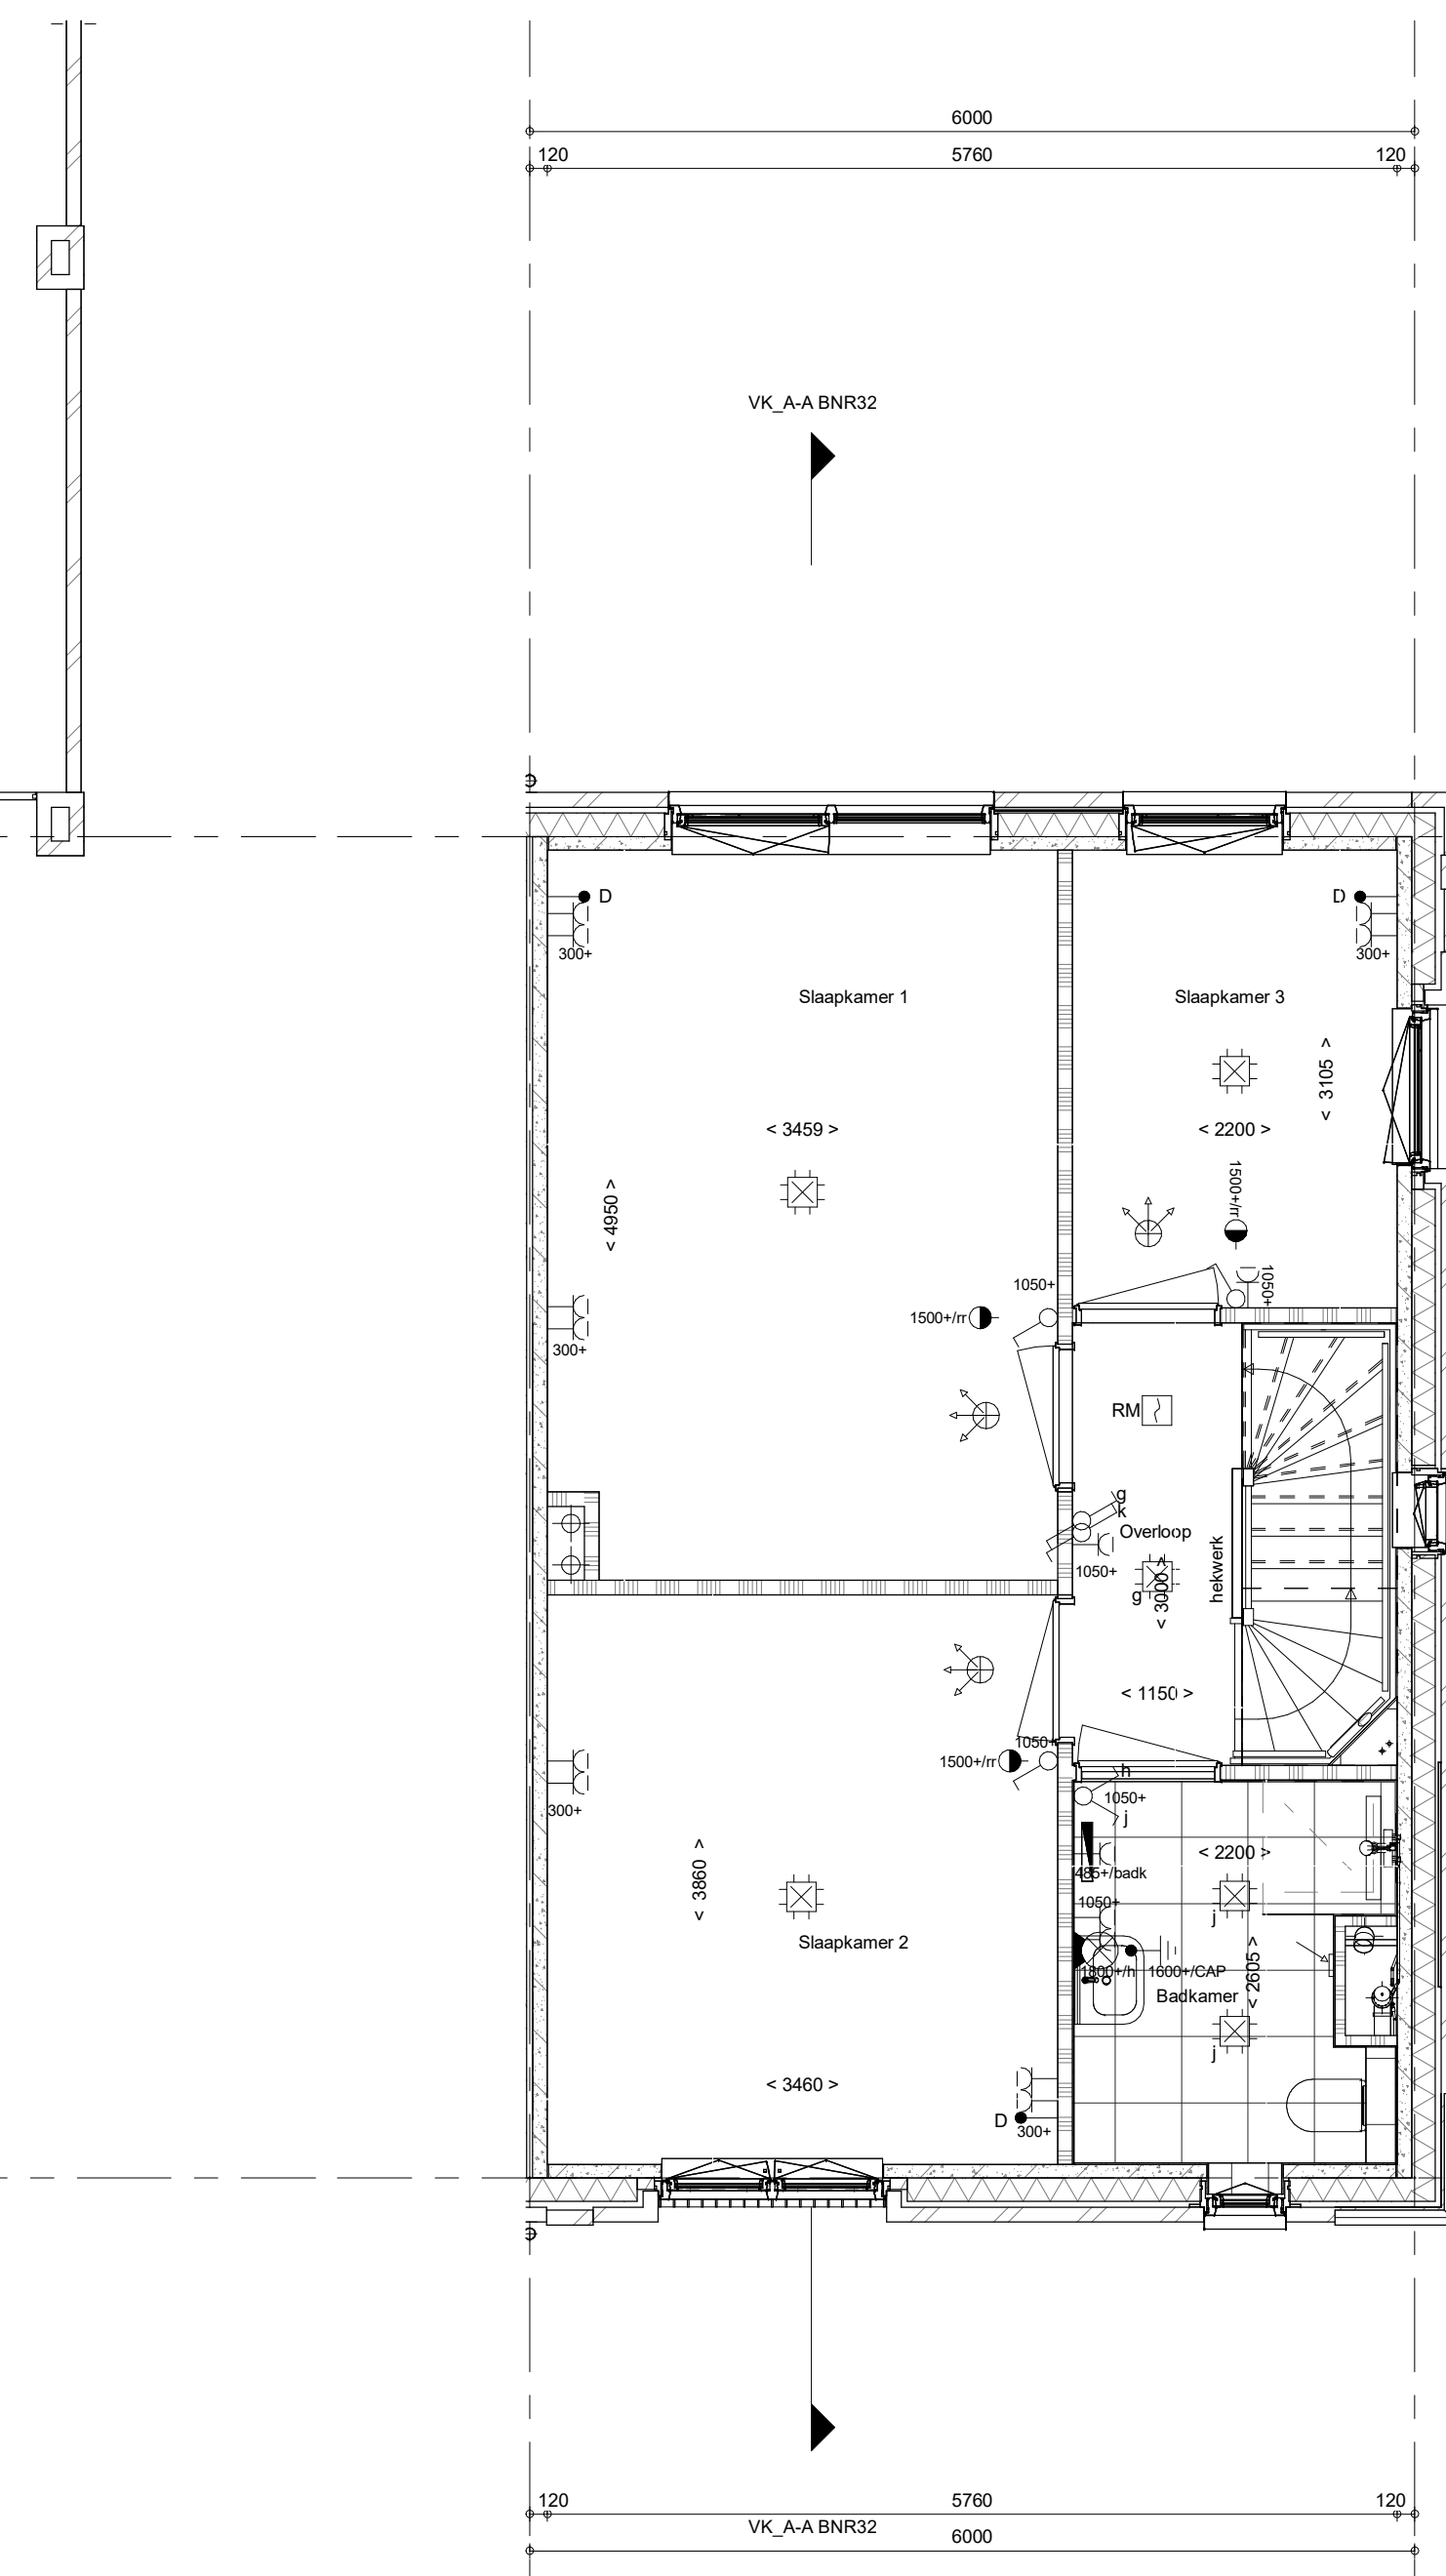


voorgevel
1:50

rechterzijgevel
1:50

achtergevel
1:50

doorsnede A-A
1:50

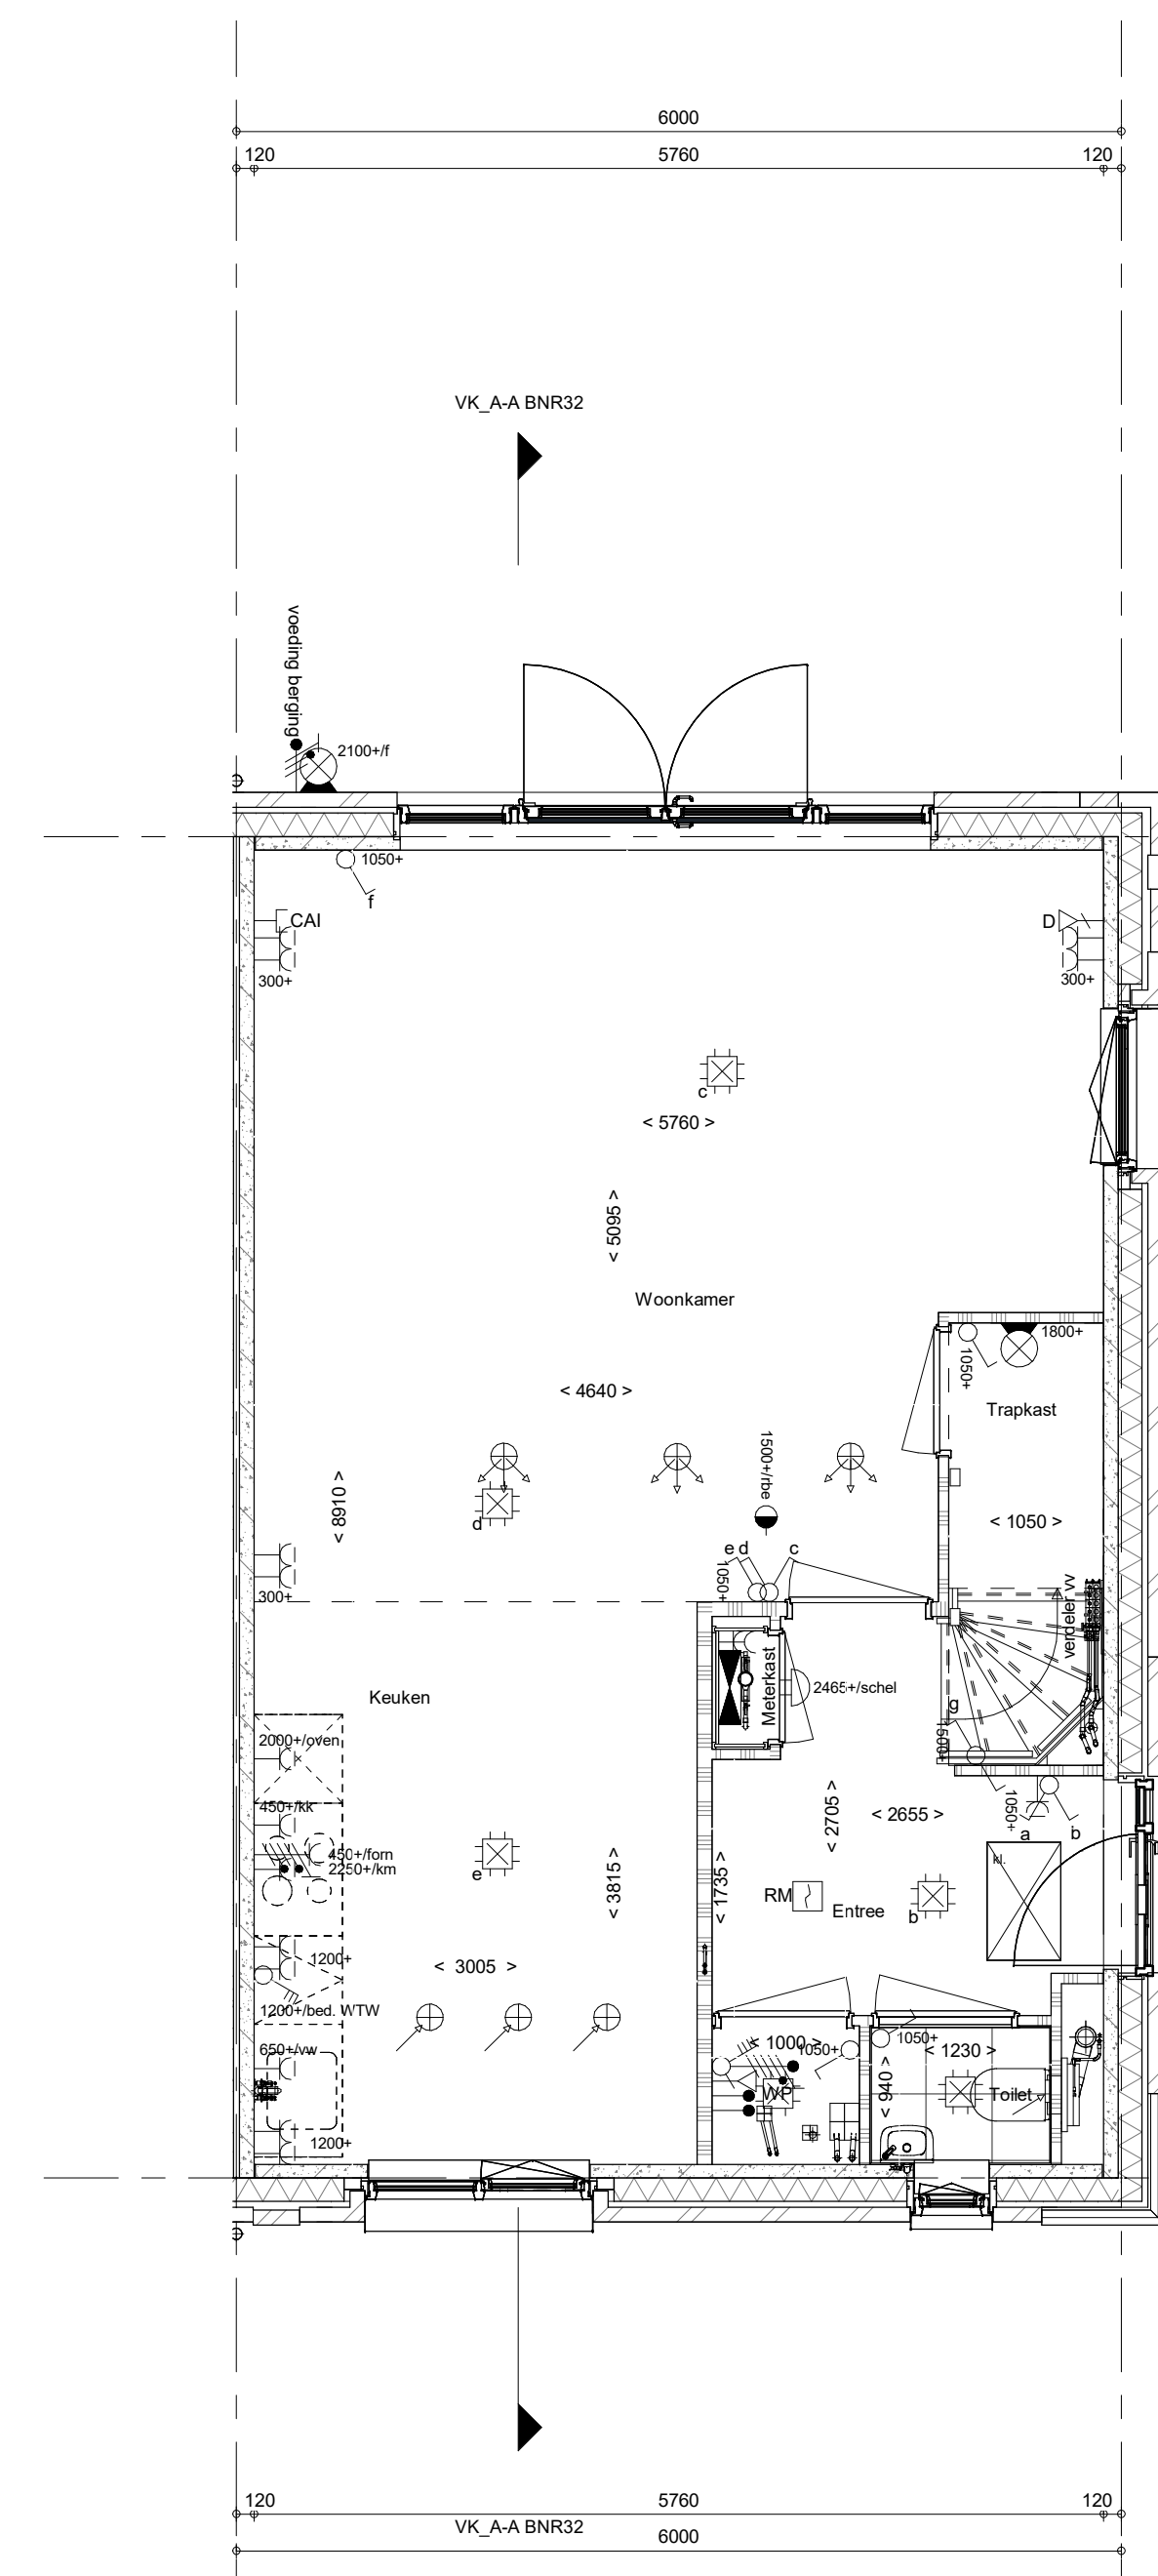

Begane grond
1:50

1e verdieping
1:50

2e verdieping
1:50

Dakaanzicht
1:50

- RENVOOI**
Symbolen alleen van toepassing indien in de woning aangegeven
- ELEKTRISCHE INSTALLATIE**
- Aansluitpunt 1 fase, met en beschermingscontact, pv-install bedraad, niet afgemonteerd (doos in mk)
 - Aansluitpunt voeding PV-installatie (indien PV-install aanwezig)
 - Aansluitpunt niet bedraad
 - Loze leiding wordt bedraad met UTP kabel, niet afgemonteerd
 - Aansluitpunt TV
 - Aansluitpunt DATA
 - Deurbel
 - Centraal aardpunt
 - Centraaldoos t.b.v. verlichting
 - Belddrukker
 - Elektronische schakelaar met wandcontactdoos
 - Aansluitpunt t.b.v. armatuur op wand
 - Roekmelder, optisch op lichtnet conform NEN 2555
 - Schakelaar, 1-polig
 - Schakelaar, serie-
 - Schakelaar, wissel-
 - Schakelaar, wissel-, 2-voudige uitvoering
 - Schakelaar, wissel/ontkoppelig
 - Schakelaar, 3-staanden t.b.v. bediening ventilatie
 - Sturing naar wp (fbc)
 - Na-regeling (nr)
 - Kanselvoeler (opgenomen in toevoer WTW)
 - Verdedicering
 - Wandcontactdoos 1-voudig met beschermingscontact
 - Wandcontactdoos 1-voudig met beschermingscontact, waterdicht
 - Wandcontactdoos 2-voudig met beschermingscontact, verticaal
 - Wandcontactdoos 2-voudig met beschermingscontact, horizontaal
 - Wandcontactdoos met wisselschakelaar
 - Wandcontactdoos, perilex, 2x230V t.b.v. formals
 - Wandcontactdoos, perilex, mv 230V, WP 400V
 - PV Dakdoorvoer t.b.v. PV (plat dak)
 - Ruimte-reservering omvormer PV-installatie
 - PV-paneel
 - PV panelen ter indicatie, aantal en positie kan afwijken van tekening
 - aantal PV panelen conform de specifieke bouwnummer BENGO berekening
- VERWARMING - EN WATERINSTALLATIE**
- hemelwaterafvoer
 - buitenkraan voorstvrij
 - opstelpaats warmtepomp (WP)
 - opstelpaats expansievat
 - opstelpaats verdeler
 - vloerwarming
 - verwarmingselement in badkamer
 - elektrisch
- RENVOOI GEVEL**
- A sssrooster
 - V ventilatorooster
 - S screen
 - toevoerpunt mechanische ventilatie plafond
 - toevoerpunt mechanische ventilatie wand
- VENTILATIE INSTALLATIE**
- opstelpaats gebalanceerde ventilatie (WTW)
 - afzuigpunt mechanische ventilatie plafond
 - afzuigpunt mechanische ventilatie wand
 - WTW doorvoer
 - ontluchting rookring
- BOUWKUNDIG**
- knijpluk
 - entree symbool
 - betonwanden
 - isolatie 150 mm
 - metaalwerk 100 mm
 - gasbeton 70/100mm
 - ongesoldeerde lichte scheidingswand 100 mm
 - gesoldeerde lichte scheidingswand 100 mm
 - HSB-wand, 118mm
 - houten wand berging / zij-aanbouw
 - dakpakket
 - ribbenvloer 350 mm
 - plaatvloer 200 mm
 - dekvloer 70 mm
 - Draaichijng
 - Vaan 120 mm
 - R
 - L
 - knijpstroepmethode gedeelte onbrennend
- RENVOOI BEGLAZING**
- inbraakwerendheidsklasse 2 volgens NEN 5096
 - beglazing dubbel isolerend
 - beglazing triple isolerend
 - beglazing dubbel isolerend, letselveilig
 - beglazing triple isolerend, letselveilig
 - beglazing dubbel isolerend, doorsalveilig
 - beglazing triple isolerend, doorsalveilig
 - beglazing, magtles
 - beglazing, 30 min. brandwerend
 - beglazing, gekuldwerend
 - beglazing, zonerend
- OPSTELPLAATS**
- wm = wasmachine
 - wj = wasdroger

Wijziging nr.	Wijziging datum	Wijziging omschrijving

Projectnaam: Boschkens Zuid
 Projectlocatie: Gorke
 Projectnr.: G107603

Opdrachtgever: Heijmans Vastgoed BV
 Architect: Omni Architecten
 Projectfase: Verkooptekening
 Onderwerp: OVZT type 1sp
 BNR 32

heijmans
 Woningbouw

Opdracht nr. 111
 248 27 Roodbaan
 1500
 T 071-340 0111
 F 071-340 0115

Formaat: A4 verticaal
 Schaal: 1:50
 Datum: 09-12-2024
 Getekend: VSB

VK-9.001sp