




voorgevel
1 : 50




achtergevel
1 : 50

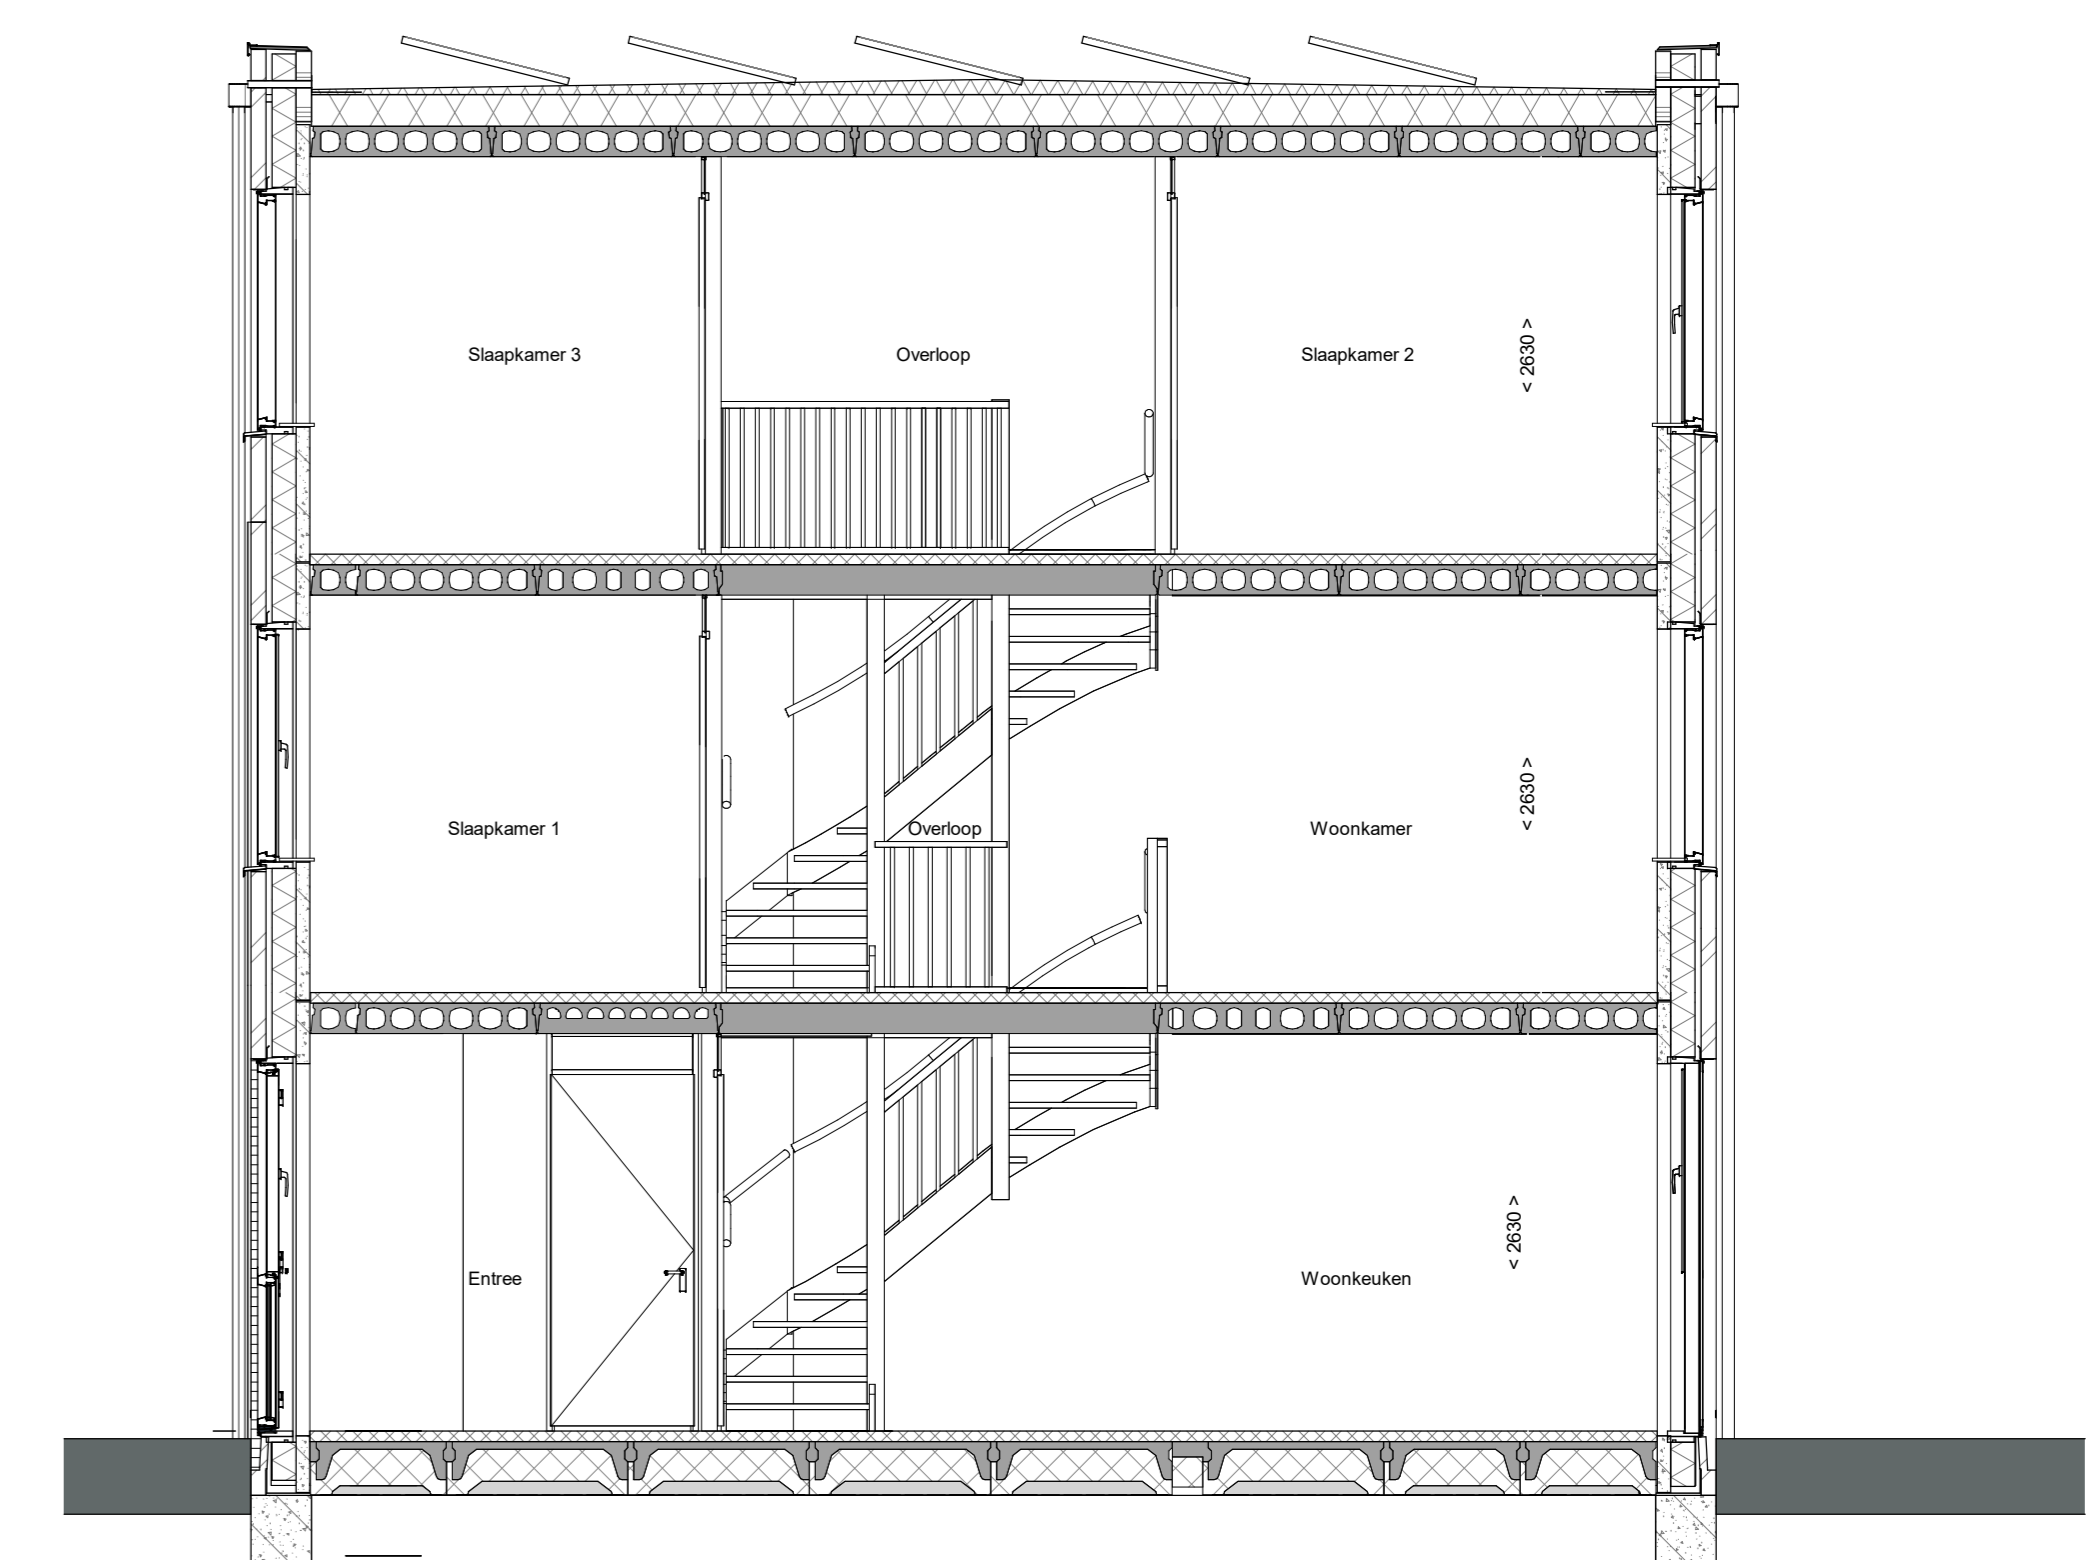


doorsnede A-A
1 : 50

RENNOOI
Symbolen alleen van toepassing indien in de woning aangegeven


- ELEKTRISCHE INSTALLATIE**
- Aansluitpunt 1 fase, nul en beschermingscontact, pv-install bedraad, niet afgemonteerd (loos in mk)
 - Aansluitpunt voeding PV-installatie (indien PV-install aanwezig)
 - Aansluitpunt niet bedraad
 - Loze leiding wordt bedraad met UTP kabel, niet afgemonteerd
 - Aansluitpunt TV
 - Aansluitpunt DATA
 - Deurbel
 - Centraal aardpunt
 - Centraaldoos tbv verlichting
 - Bedrukker
 - Enkeelpolige schakelaar met wandcontactdoos
 - Aansluitpunt tbv armatuur op wand
 - Rookmelder, optisch op lichtnet conform NEN 2555
 - Schakelaar, 1-polig
 - Schakelaar, serie-
 - Schakelaar, wissel-
 - Schakelaar, wissel-, 2-voudige uitvoering
 - Schakelaar, wissel-enkeelpolig
 - Schakelaar, 3-standen tbv bediening ventilatie
 - Sluiting naar wp (tbc)
 - Na-regeling (rt)
 - Kanaalvoeler (opgenomen in toevoer WTW)
 - Verdeellichring
 - Wandcontactdoos 1-voudig met beschermingscontact
 - Wandcontactdoos 1-voudig met beschermingscontact, waterdicht
 - Wandcontactdoos 2-voudig met beschermingscontact, verticaal
 - Wandcontactdoos 2-voudig met beschermingscontact, horizontaal
 - Wandcontactdoos met wisselschakelaar
 - Wandcontactdoos, perilex, 2x230V tbv fornuis
 - Wandcontactdoos, perilex, mv 230V, WP 400V
 - Dakdoorvoer t.b.v. PV (plat dak)
 - PV
 - Ruimtereservering omvormer PV-installatie
 - PV-paneel
 - PV panelen ter indicatie, aantal en positie kan afwijken van tekening
 - aantal PV panelen conform de specifieke bouwnummer BENG berekening
- VERWARMING - EN WATERINSTALLATIE**
- nemechwaterafvoer
 - buitenkraan vorstvrij
 - opstelplaats warmtepomp (WP)
 - opstelplaats expansievat
 - opstelplaats verdeler-voerverwarming
 - verwarmingselement in badkamer
 - elektrisch
- RENNOOI GEVEL**
- A susrooster
 - V ventilatierooster
 - S screen
 - toevoerpunt mechanische ventilatie plafond
 - toevoerpunt mechanische ventilatie wand
- VENTILATIE INSTALLATIE**
- afzuigpunt mechanische ventilatie plafond
 - afzuigpunt mechanische ventilatie wand
 - WTW doorvoer
 - ontluchting riolering
 - afzuigpunt mechanische ventilatie plafond
 - toevoerpunt mechanische ventilatie wand
- BOUWKUNDIG**
- krulplak
 - entree symbol
 - betonwanden
 - isolatie 160 mm
 - meetswerk 100 mm
 - gelsbeton 70/100mm
 - ongelasteerde lichte scheidingswand 100 mm
 - gelasteerde lichte scheidingswand 100 mm
 - houten wand berging / zij-aanbouw
 - dakpakket
 - ribbenvloer 350 mm
 - plaatvloer 200 mm
 - dekplaat 70 mm
 - OPSTELPLAATS
 - wm = wasmachine
 - wd = wasdroger
 - Drasrichting
 - R R
 - L
 - krjststreekmethode gedeelte onbenaemd
- RENNOOI BEGLAZING**
- inbraakwerendheidsklasse 2 volgens NEN 5006
 - o beglazing dubbel isolerend
 - o o beglazing triple isolerend
 - o o o beglazing dubbel isolerend, letselveilig
 - o o o o beglazing triple isolerend, letselveilig
 - o o o o o beglazing dubbel isolerend, doorvalveilig
 - o o o o o o beglazing triple isolerend, doorvalveilig
 - H beglazing, matig
 - o o o o o o o beglazing, 30 min. brandwerend
 - o o o o o o o o beglazing, geluidswerend
 - ▲ beglazing, zonerend

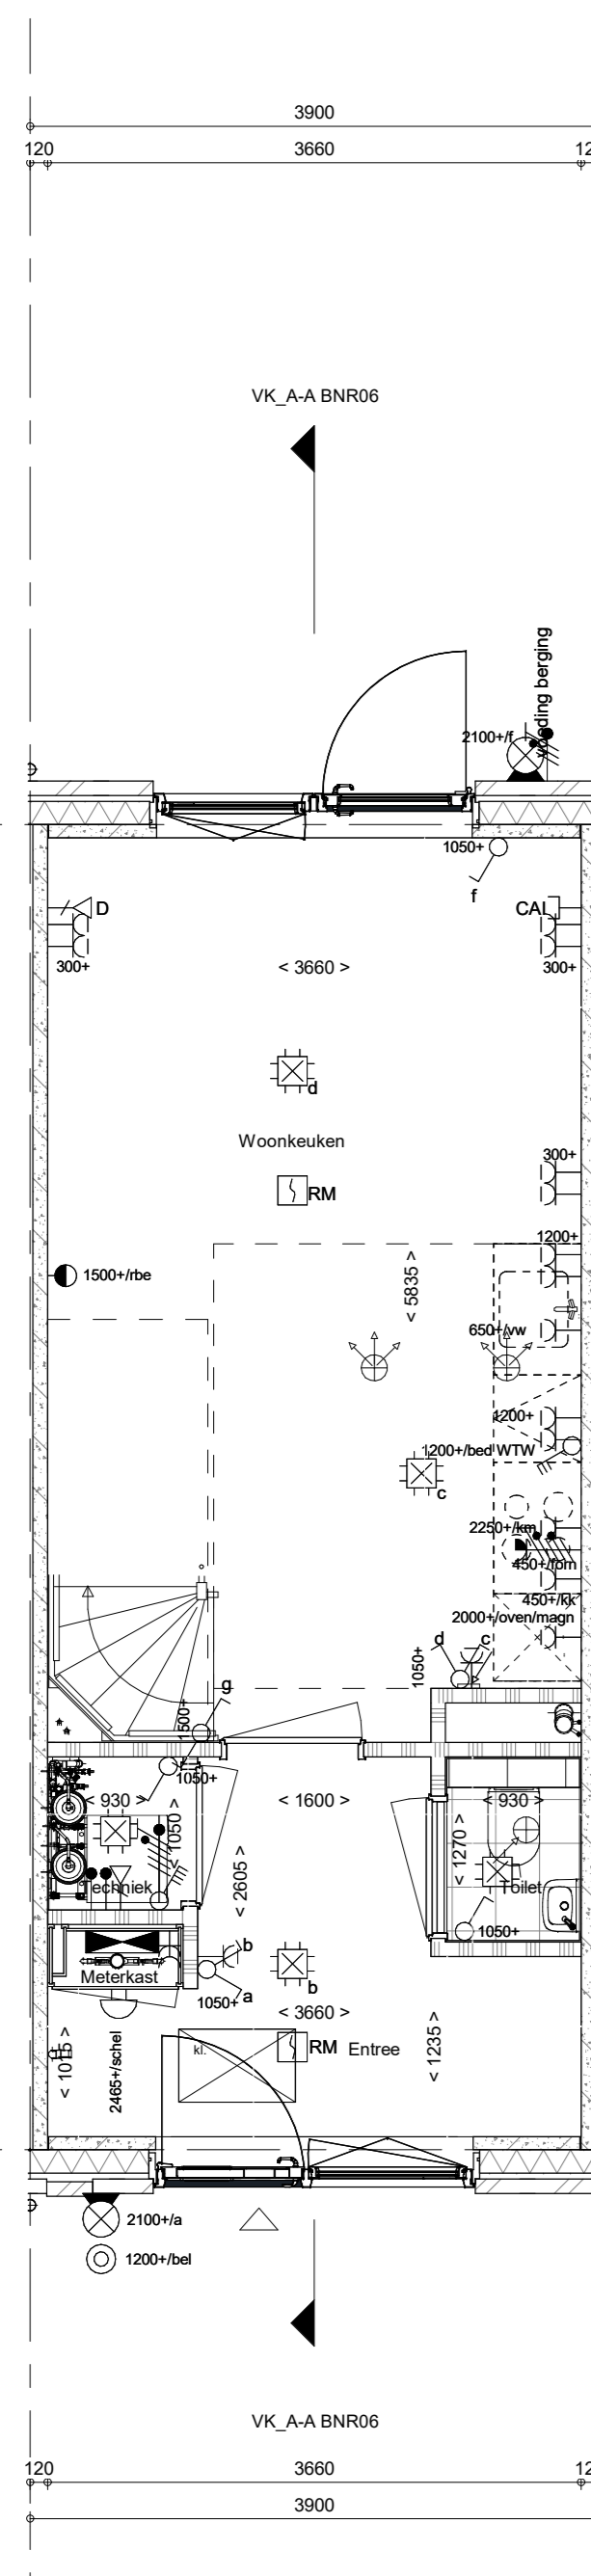


Begane grond
1 : 50

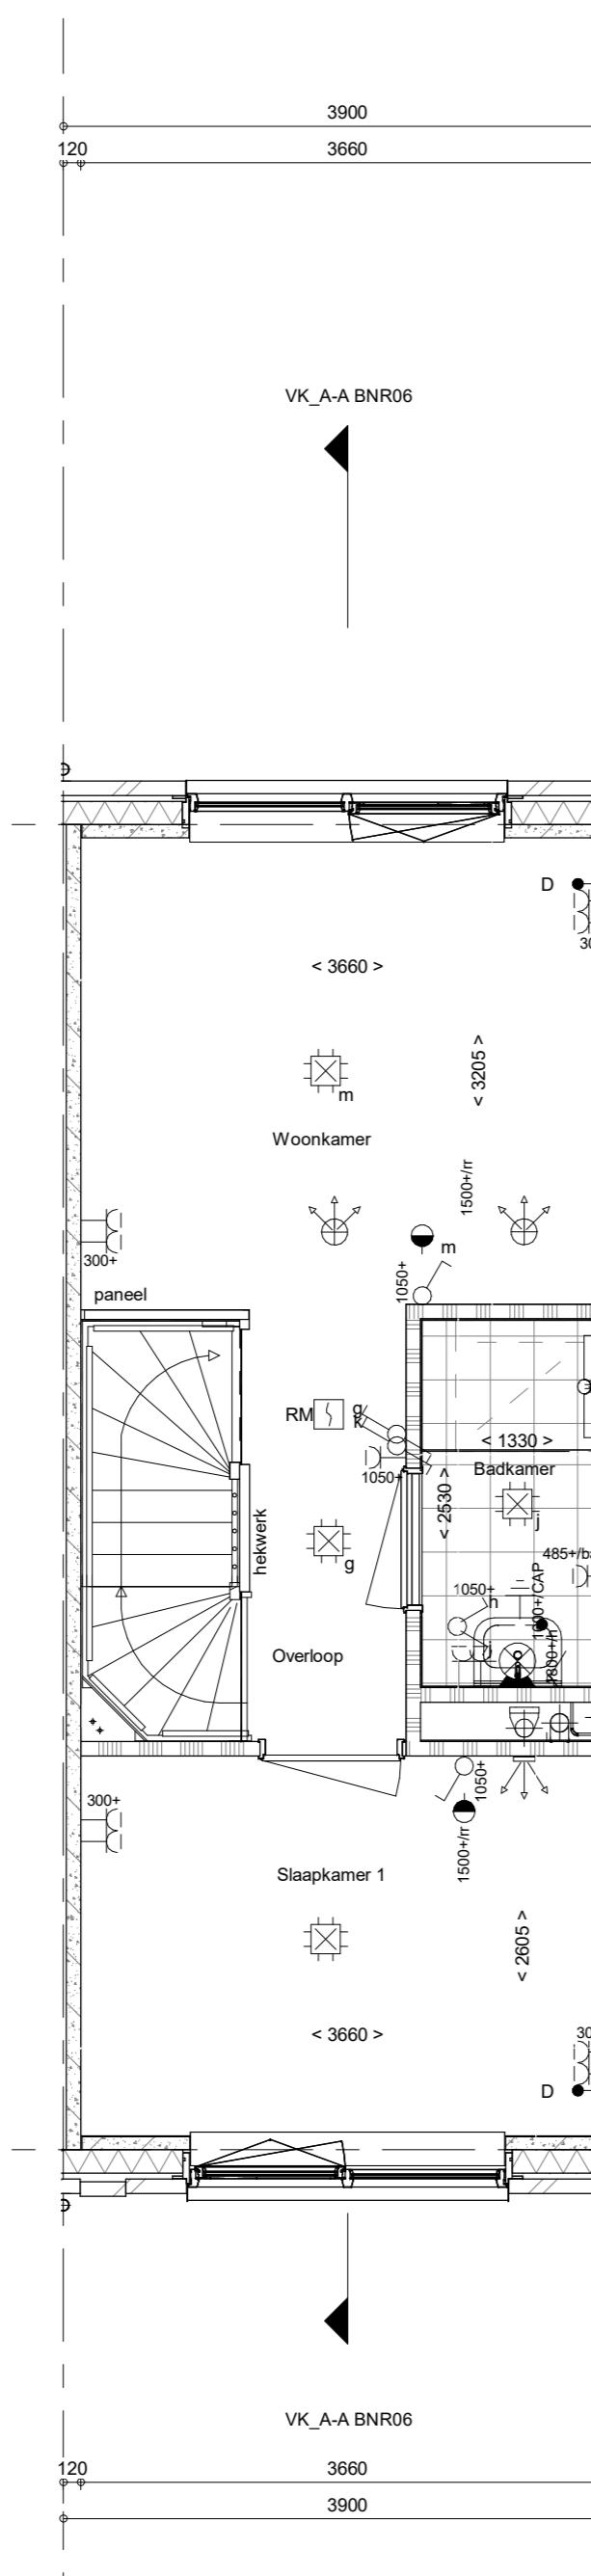

1e verdieping
1 : 50

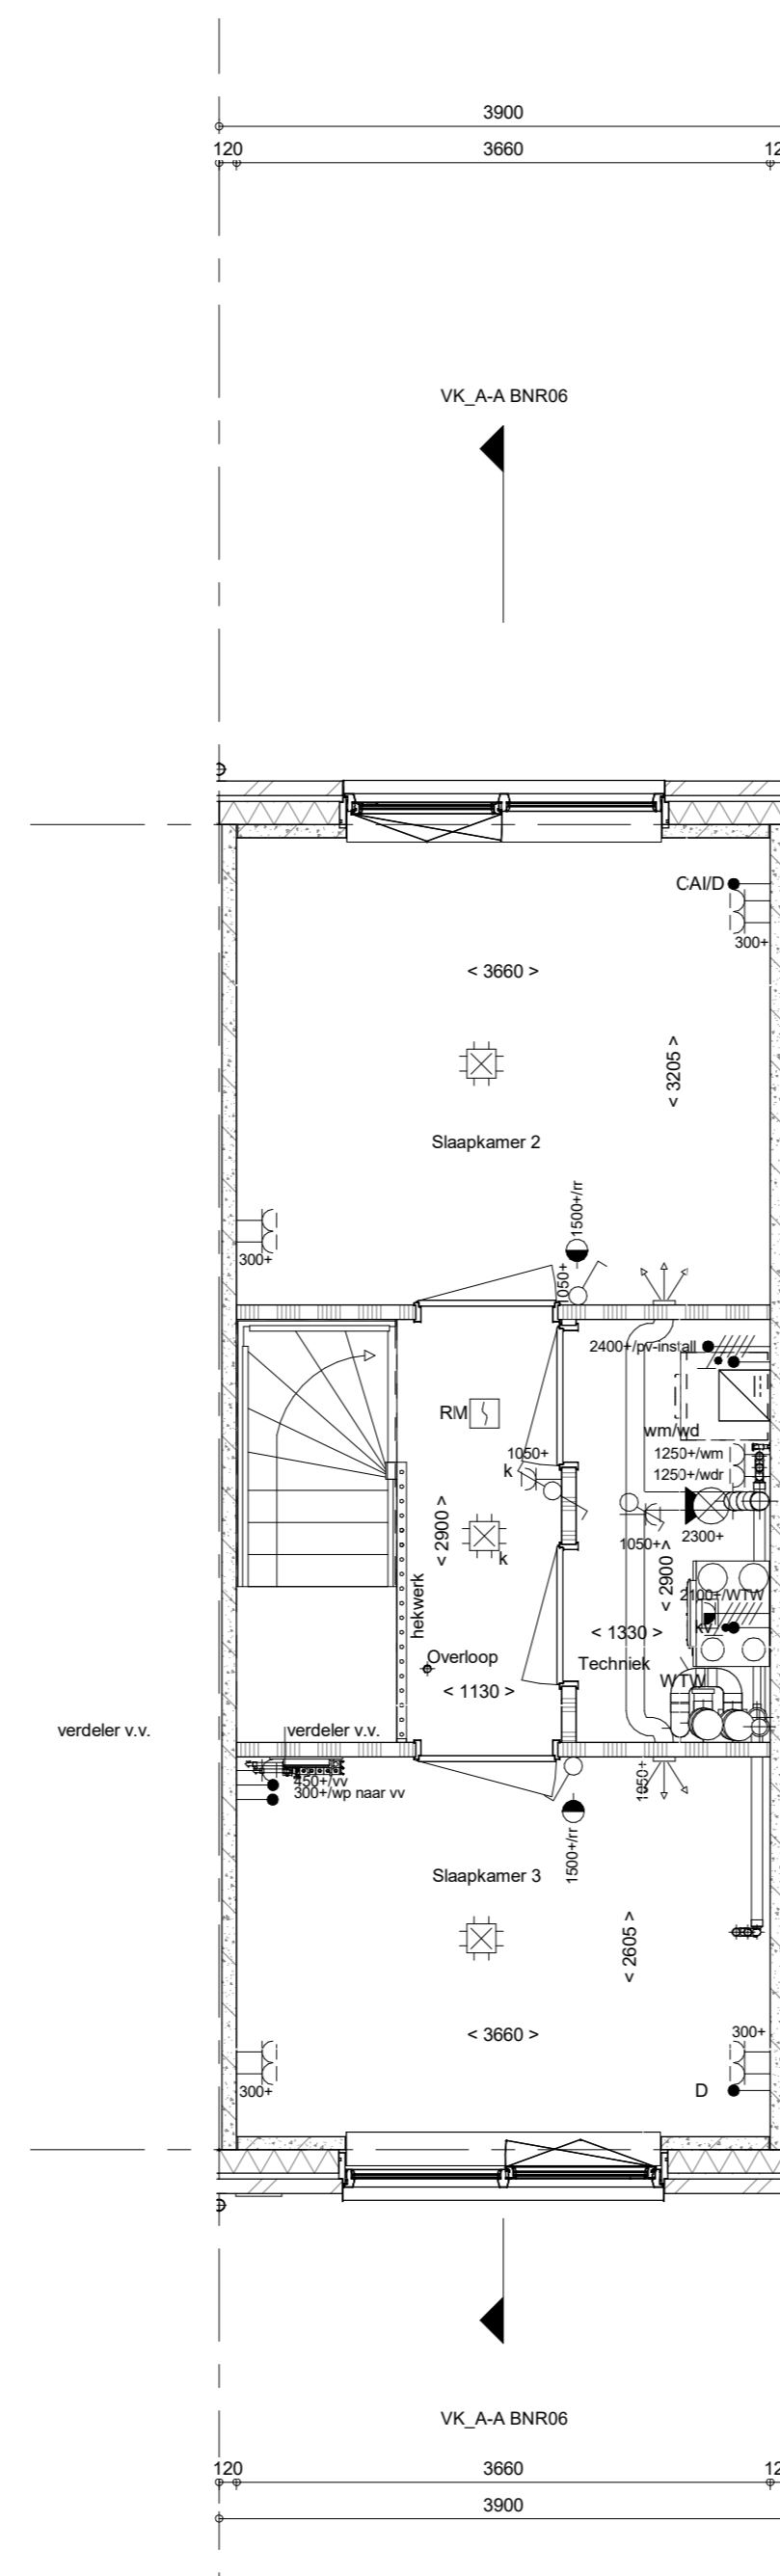

2e verdieping
1 : 50

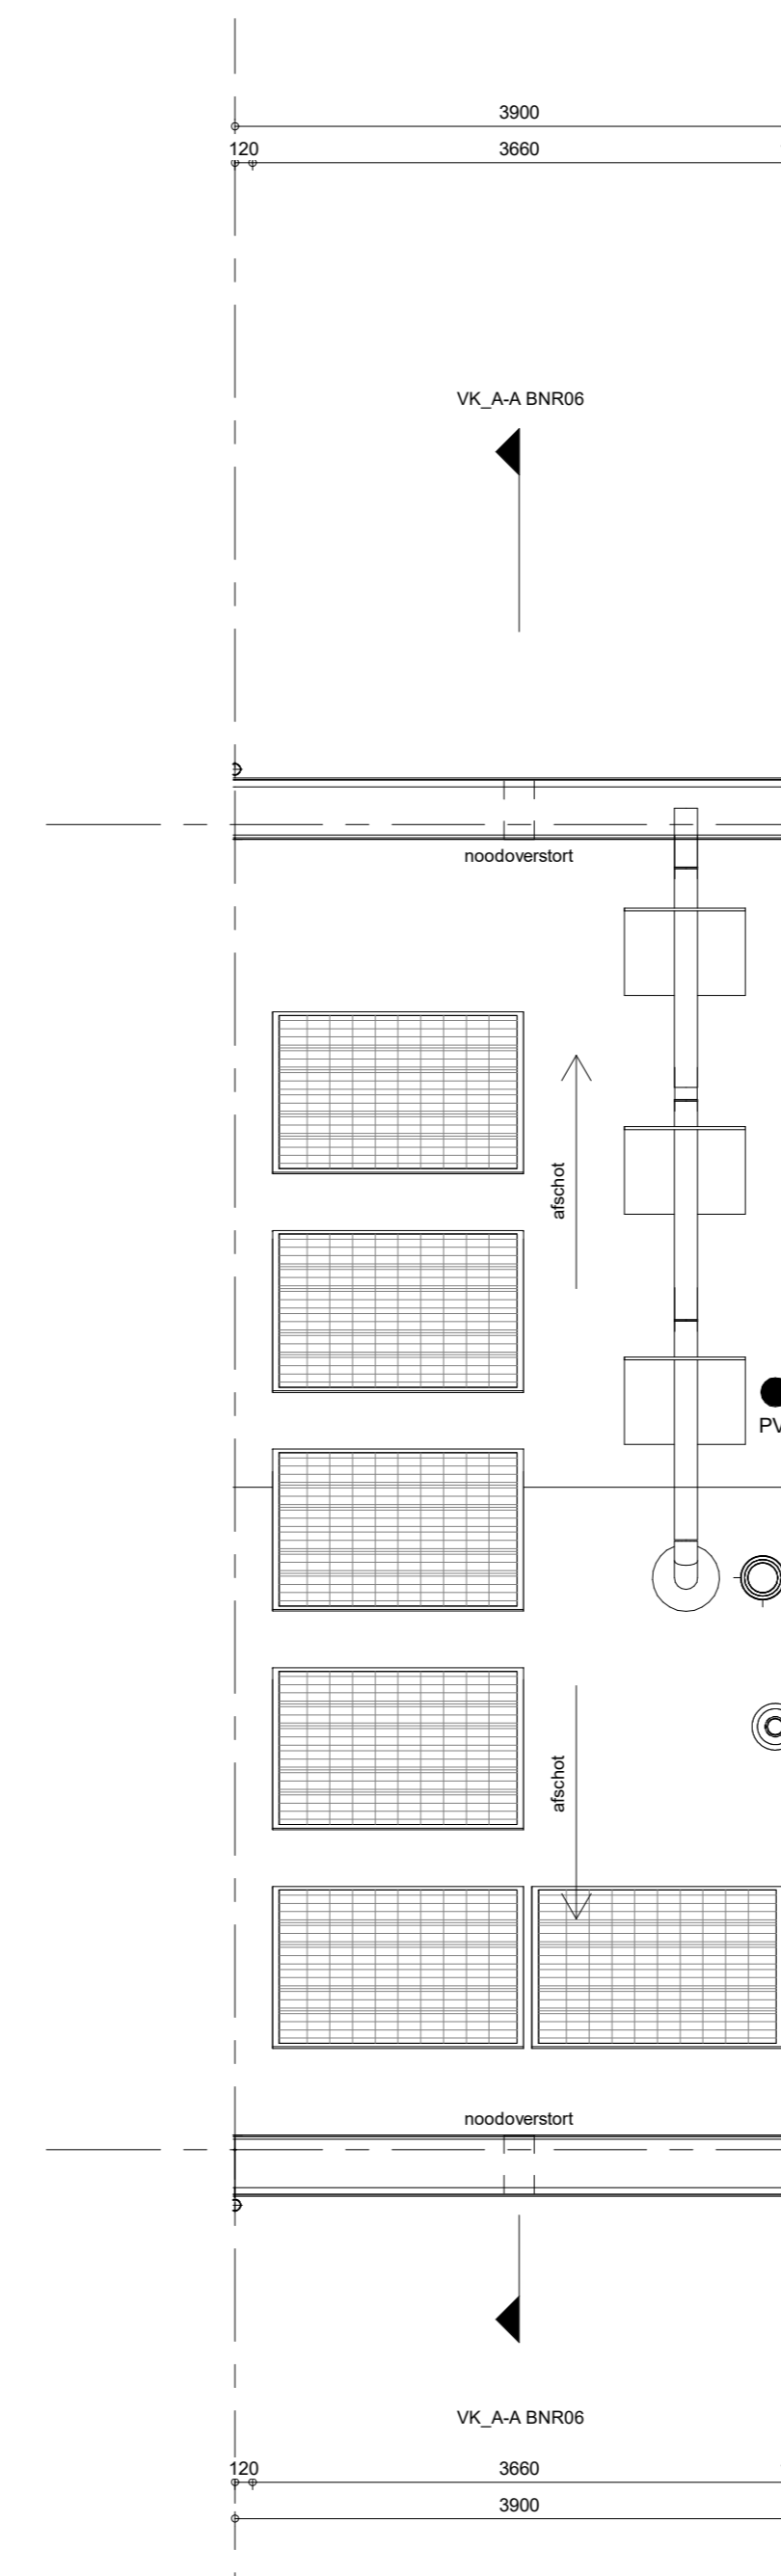

Dakaanzicht
1 : 50

Wijziging nr.	Wijziging datum	Wijziging omschrijving									
<table border="0"> <tr> <td>Projectnaam: Boschkens Zuid</td> <td>Projectlocatie: Goirle</td> <td>Projectnr.: G107603</td> </tr> <tr> <td>Opdrachtgever: Heijmans Vastgoed BV</td> <td>Architect: Omni Architecten</td> <td>Projectfase: Verkooptekening</td> </tr> <tr> <td>Onderwerp: OVZT type 4</td> <td>BNR 06</td> <td></td> </tr> </table>			Projectnaam: Boschkens Zuid	Projectlocatie: Goirle	Projectnr.: G107603	Opdrachtgever: Heijmans Vastgoed BV	Architect: Omni Architecten	Projectfase: Verkooptekening	Onderwerp: OVZT type 4	BNR 06	
Projectnaam: Boschkens Zuid	Projectlocatie: Goirle	Projectnr.: G107603									
Opdrachtgever: Heijmans Vastgoed BV	Architect: Omni Architecten	Projectfase: Verkooptekening									
Onderwerp: OVZT type 4	BNR 06										
<table border="0"> <tr> <td colspan="2"> </td> <td> Woningbouw Postbus 111 4510 AD Rotterdam T 010-445 91 11 F 010-445 91 11 </td> </tr> <tr> <td> Opmaak: AD Schaal: 1:50 Datum: 09-12-2024 Tekent: VDB </td> <td colspan="2"> VK-9.004 </td> </tr> </table>					Woningbouw Postbus 111 4510 AD Rotterdam T 010-445 91 11 F 010-445 91 11	Opmaak: AD Schaal: 1:50 Datum: 09-12-2024 Tekent: VDB	VK-9.004				
		Woningbouw Postbus 111 4510 AD Rotterdam T 010-445 91 11 F 010-445 91 11									
Opmaak: AD Schaal: 1:50 Datum: 09-12-2024 Tekent: VDB	VK-9.004										