




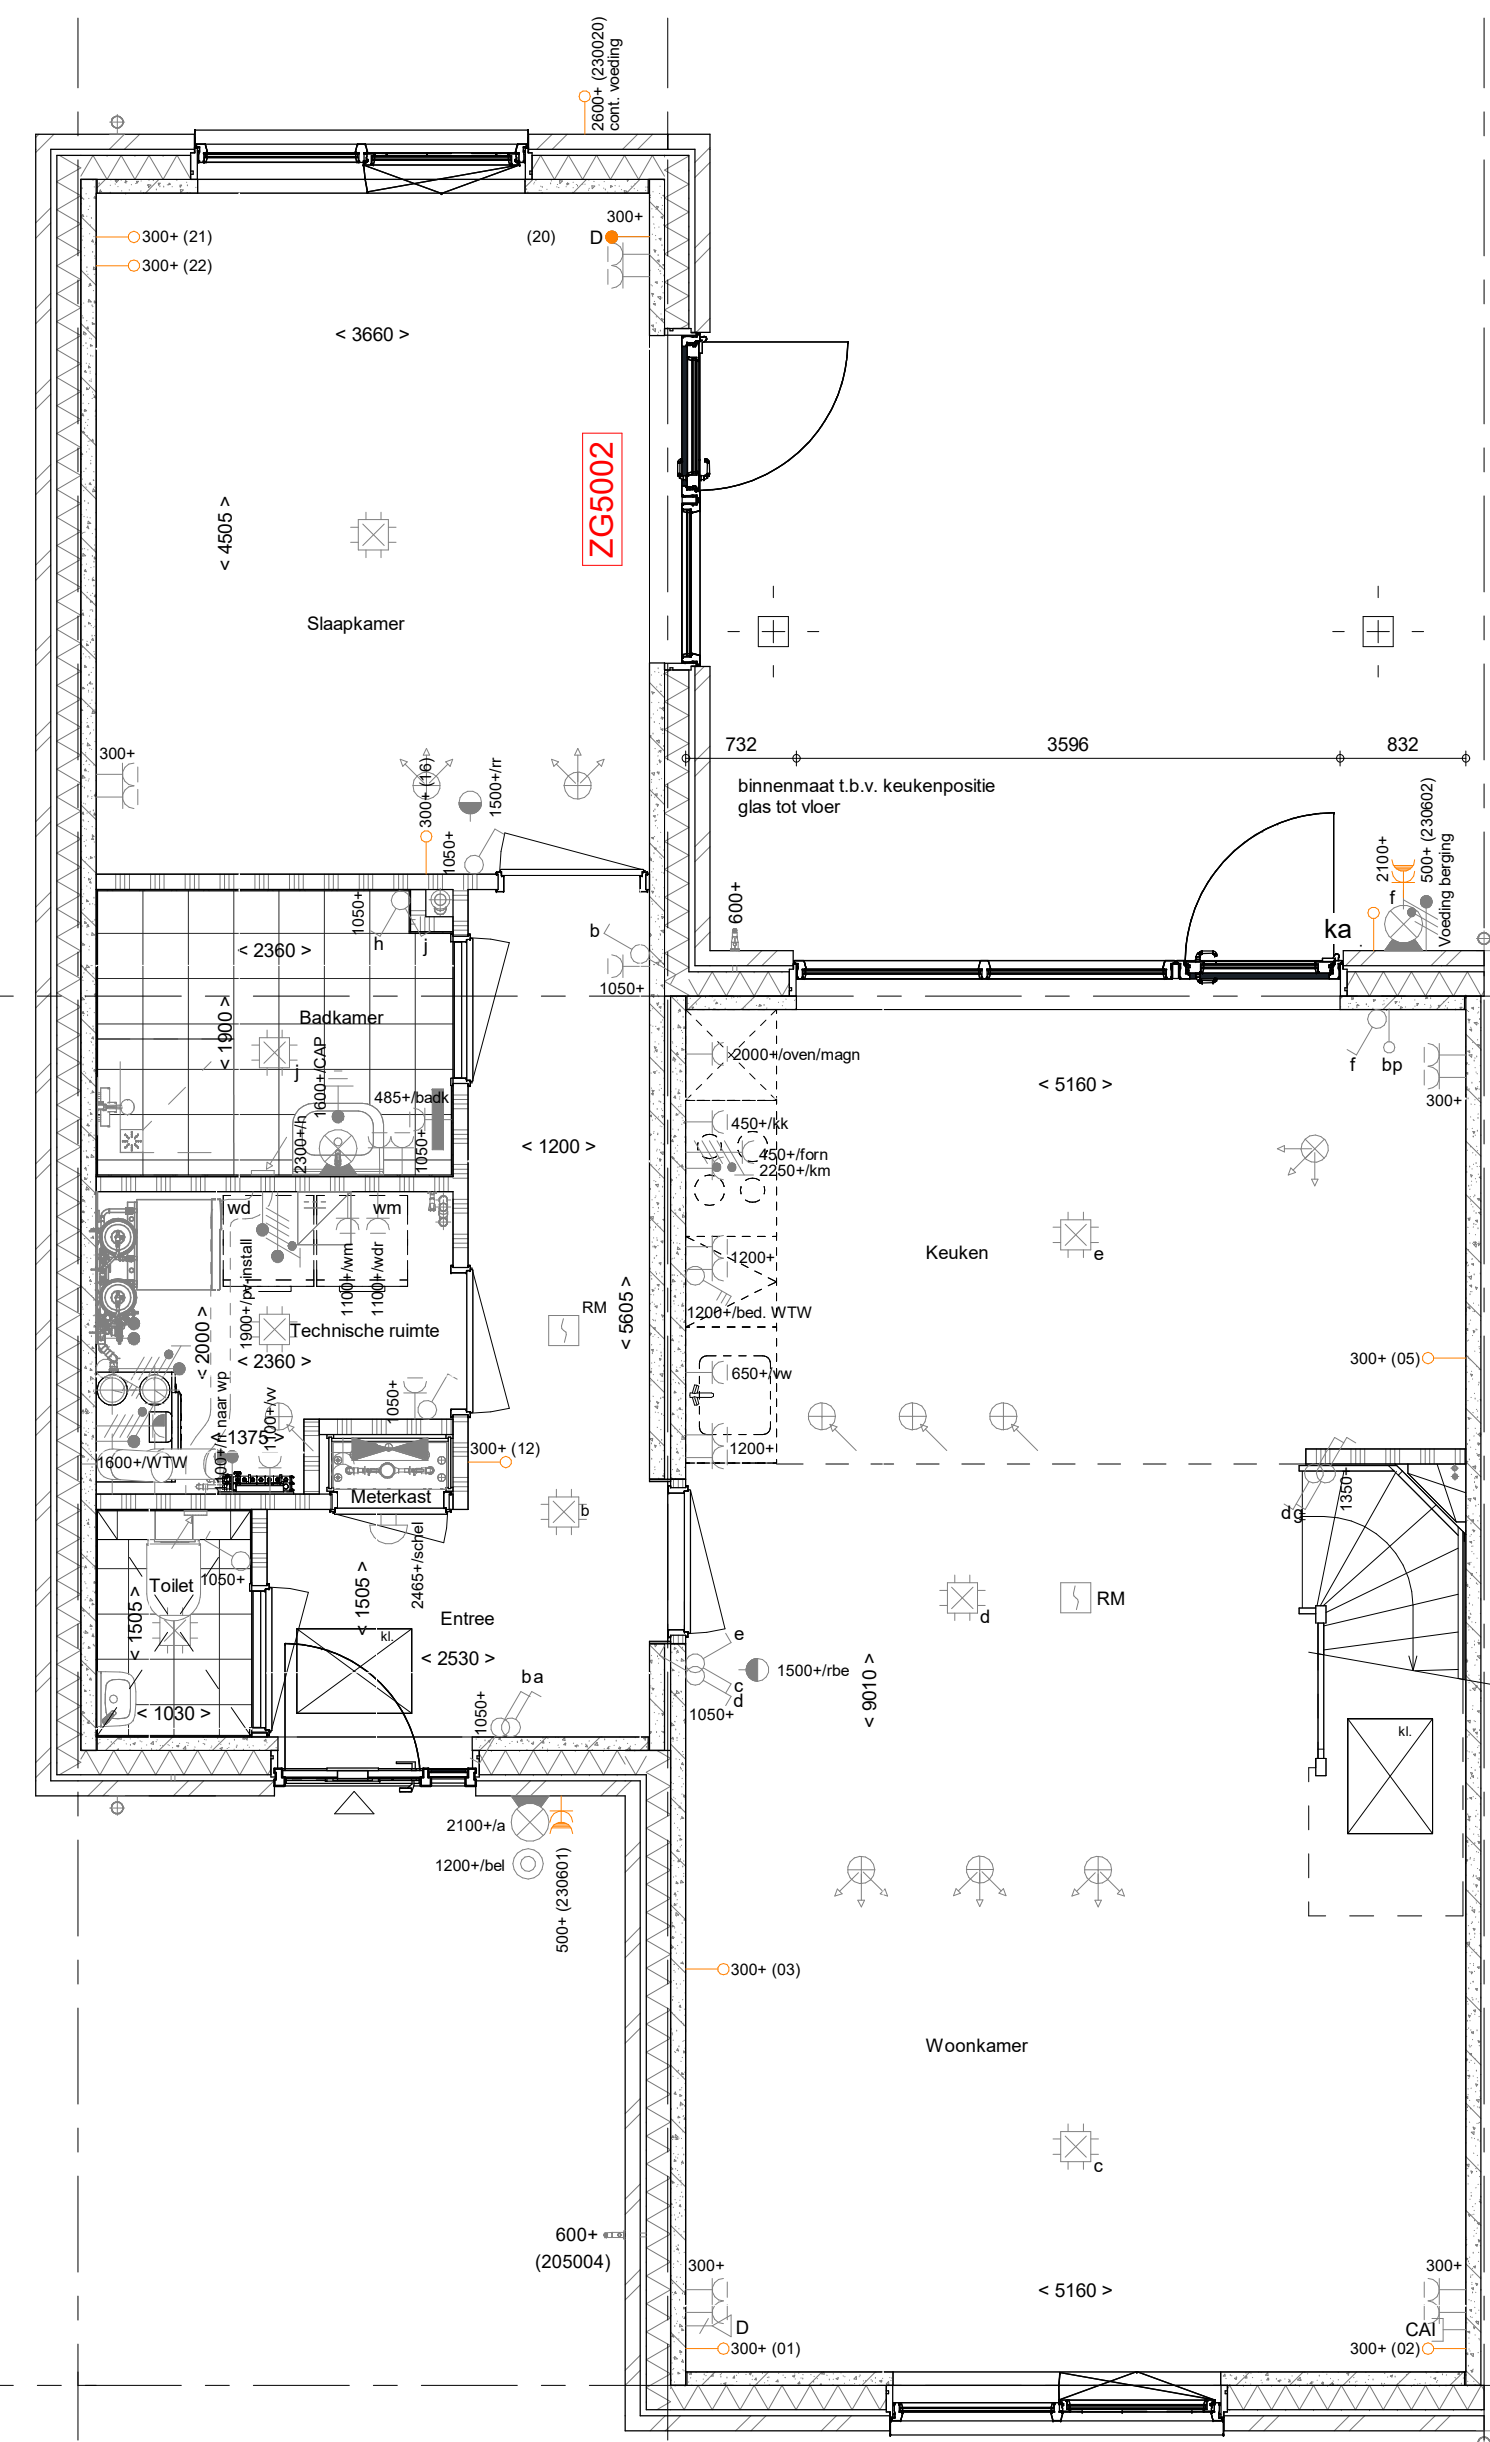


- | | |
|--------|---|
| AG5001 | - Achtergevel in basis uitvoering |
| PL0001 | - Plattegrond begane grond in basis uitvoering |
| ZG5002 | - Zijkgevel slaapkamer voorzien van een kozijn met een loopdeur en een zijlicht |
| 250004 | - Buitenkraan in de voorzijde van de zijgevel van de woning |
| 230020 | - 1 stuk(s) buitenlichtpunt op de achtergevel zijaanbouw op een hoogte van circa 2600mm |
| AB5199 | - Voorzieningen voor een later te realiseren aanbouw |
| 205005 | - Schroefput onder de buitenkraan in de voorzijde van de zijgevel van de woning |

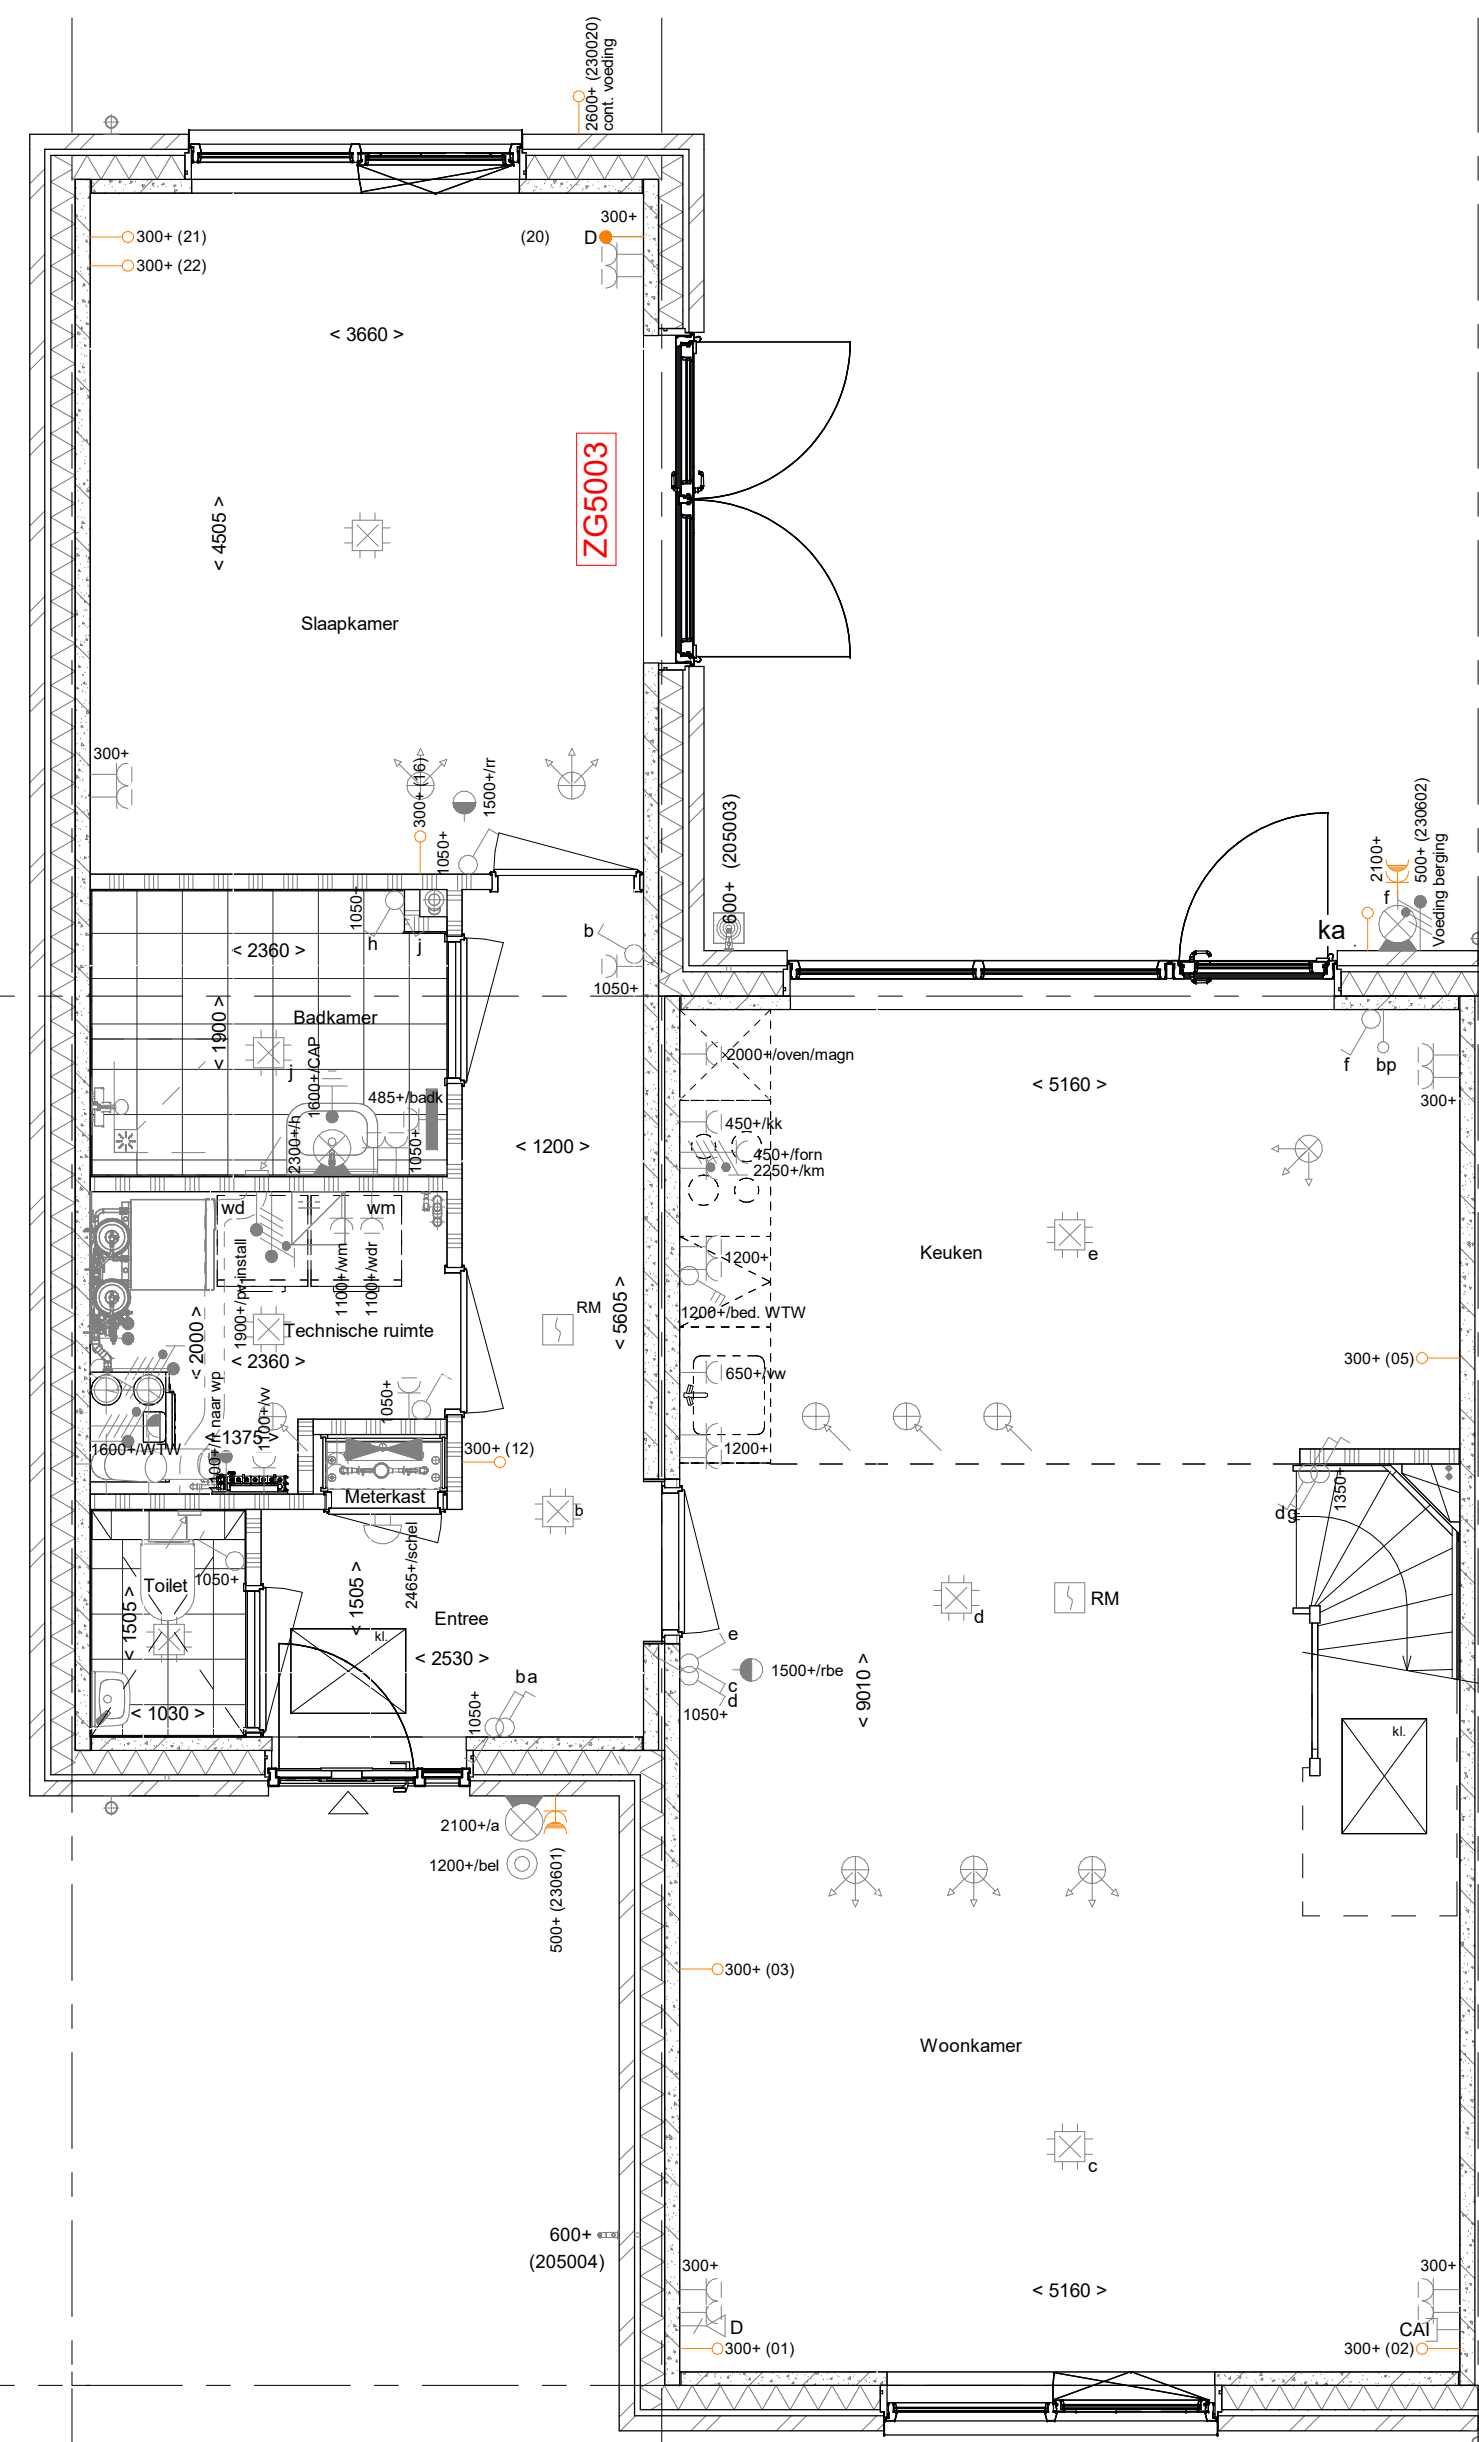


- | | |
|--------|---|
| AG5001 | - Achtergevel in basis uitvoering |
| ZG5003 | - Zijgevel slaapkamer met dubbele deuren |
| 205003 | - Schrofbout onder de buitenkraan in de achtergevel |
| 205004 | - Buitenkraan in de voorzijde van de zijgevel van de woning |
| 205005 | - Schrofbout onder de buitenkraan in de voorzijde van de zijgevel van de woning |
| 230020 | - 1 stuks buitenlichtpunt op de achtergevel zijaanbouw op een hoogte van circa 2600mm |

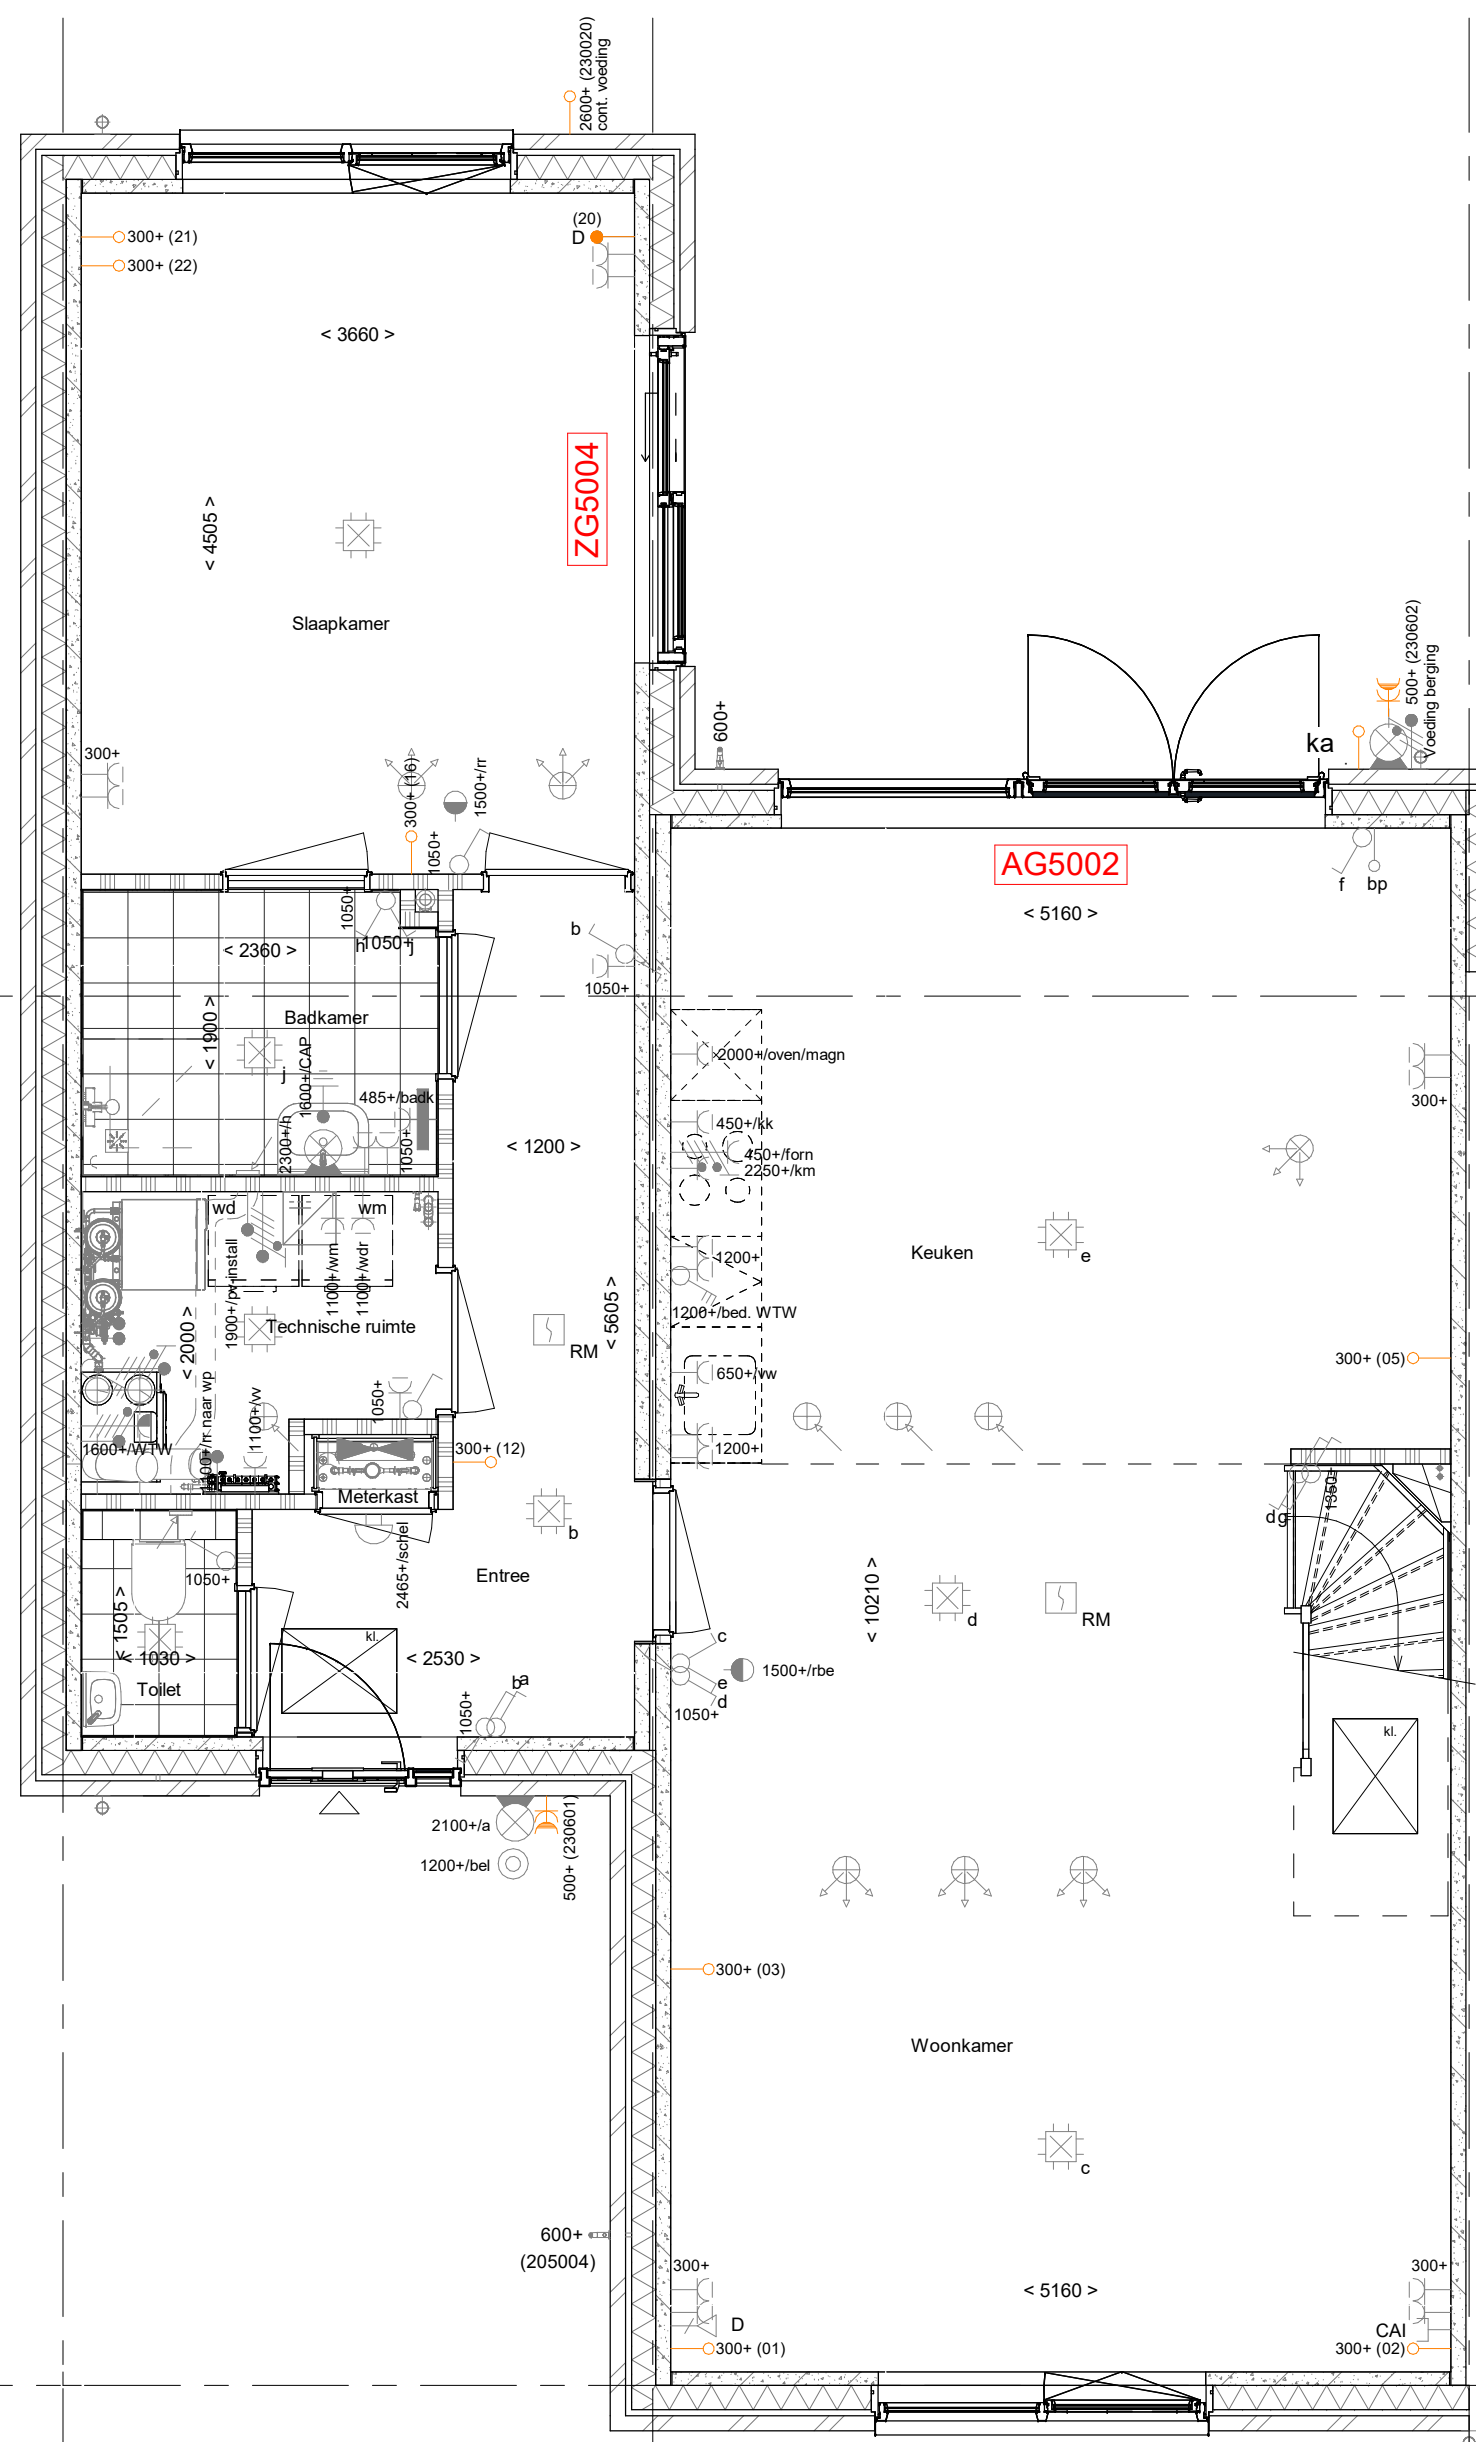


- | | |
|--------|---|
| AB5112 | - Aanbouw aan de achterzijde woning, over de volledige breedte, lang 1200 mm |
| AG5002 | - Achtergevel voorzien van dubbele opslaande deuren en 1 zijlicht |
| ZG5004 | - Zijgevel slaapkamer voorzien van een kozijn met een schuifuij |
| PL0032 | - Plattegrond begane grond met deur tussen badkamer en slaapkamer |
| TR1300 | - Standaard trap begane grond naar eerste verdieping in directe uitvoering |
| 205004 | - Buitenruimte in de voorzijde van de zijgevel van de woning |
| 230020 | - 1 stuks buitenlichtpunt op de achtergevel zijaanbouw op een hoogte van circa 2600mm |

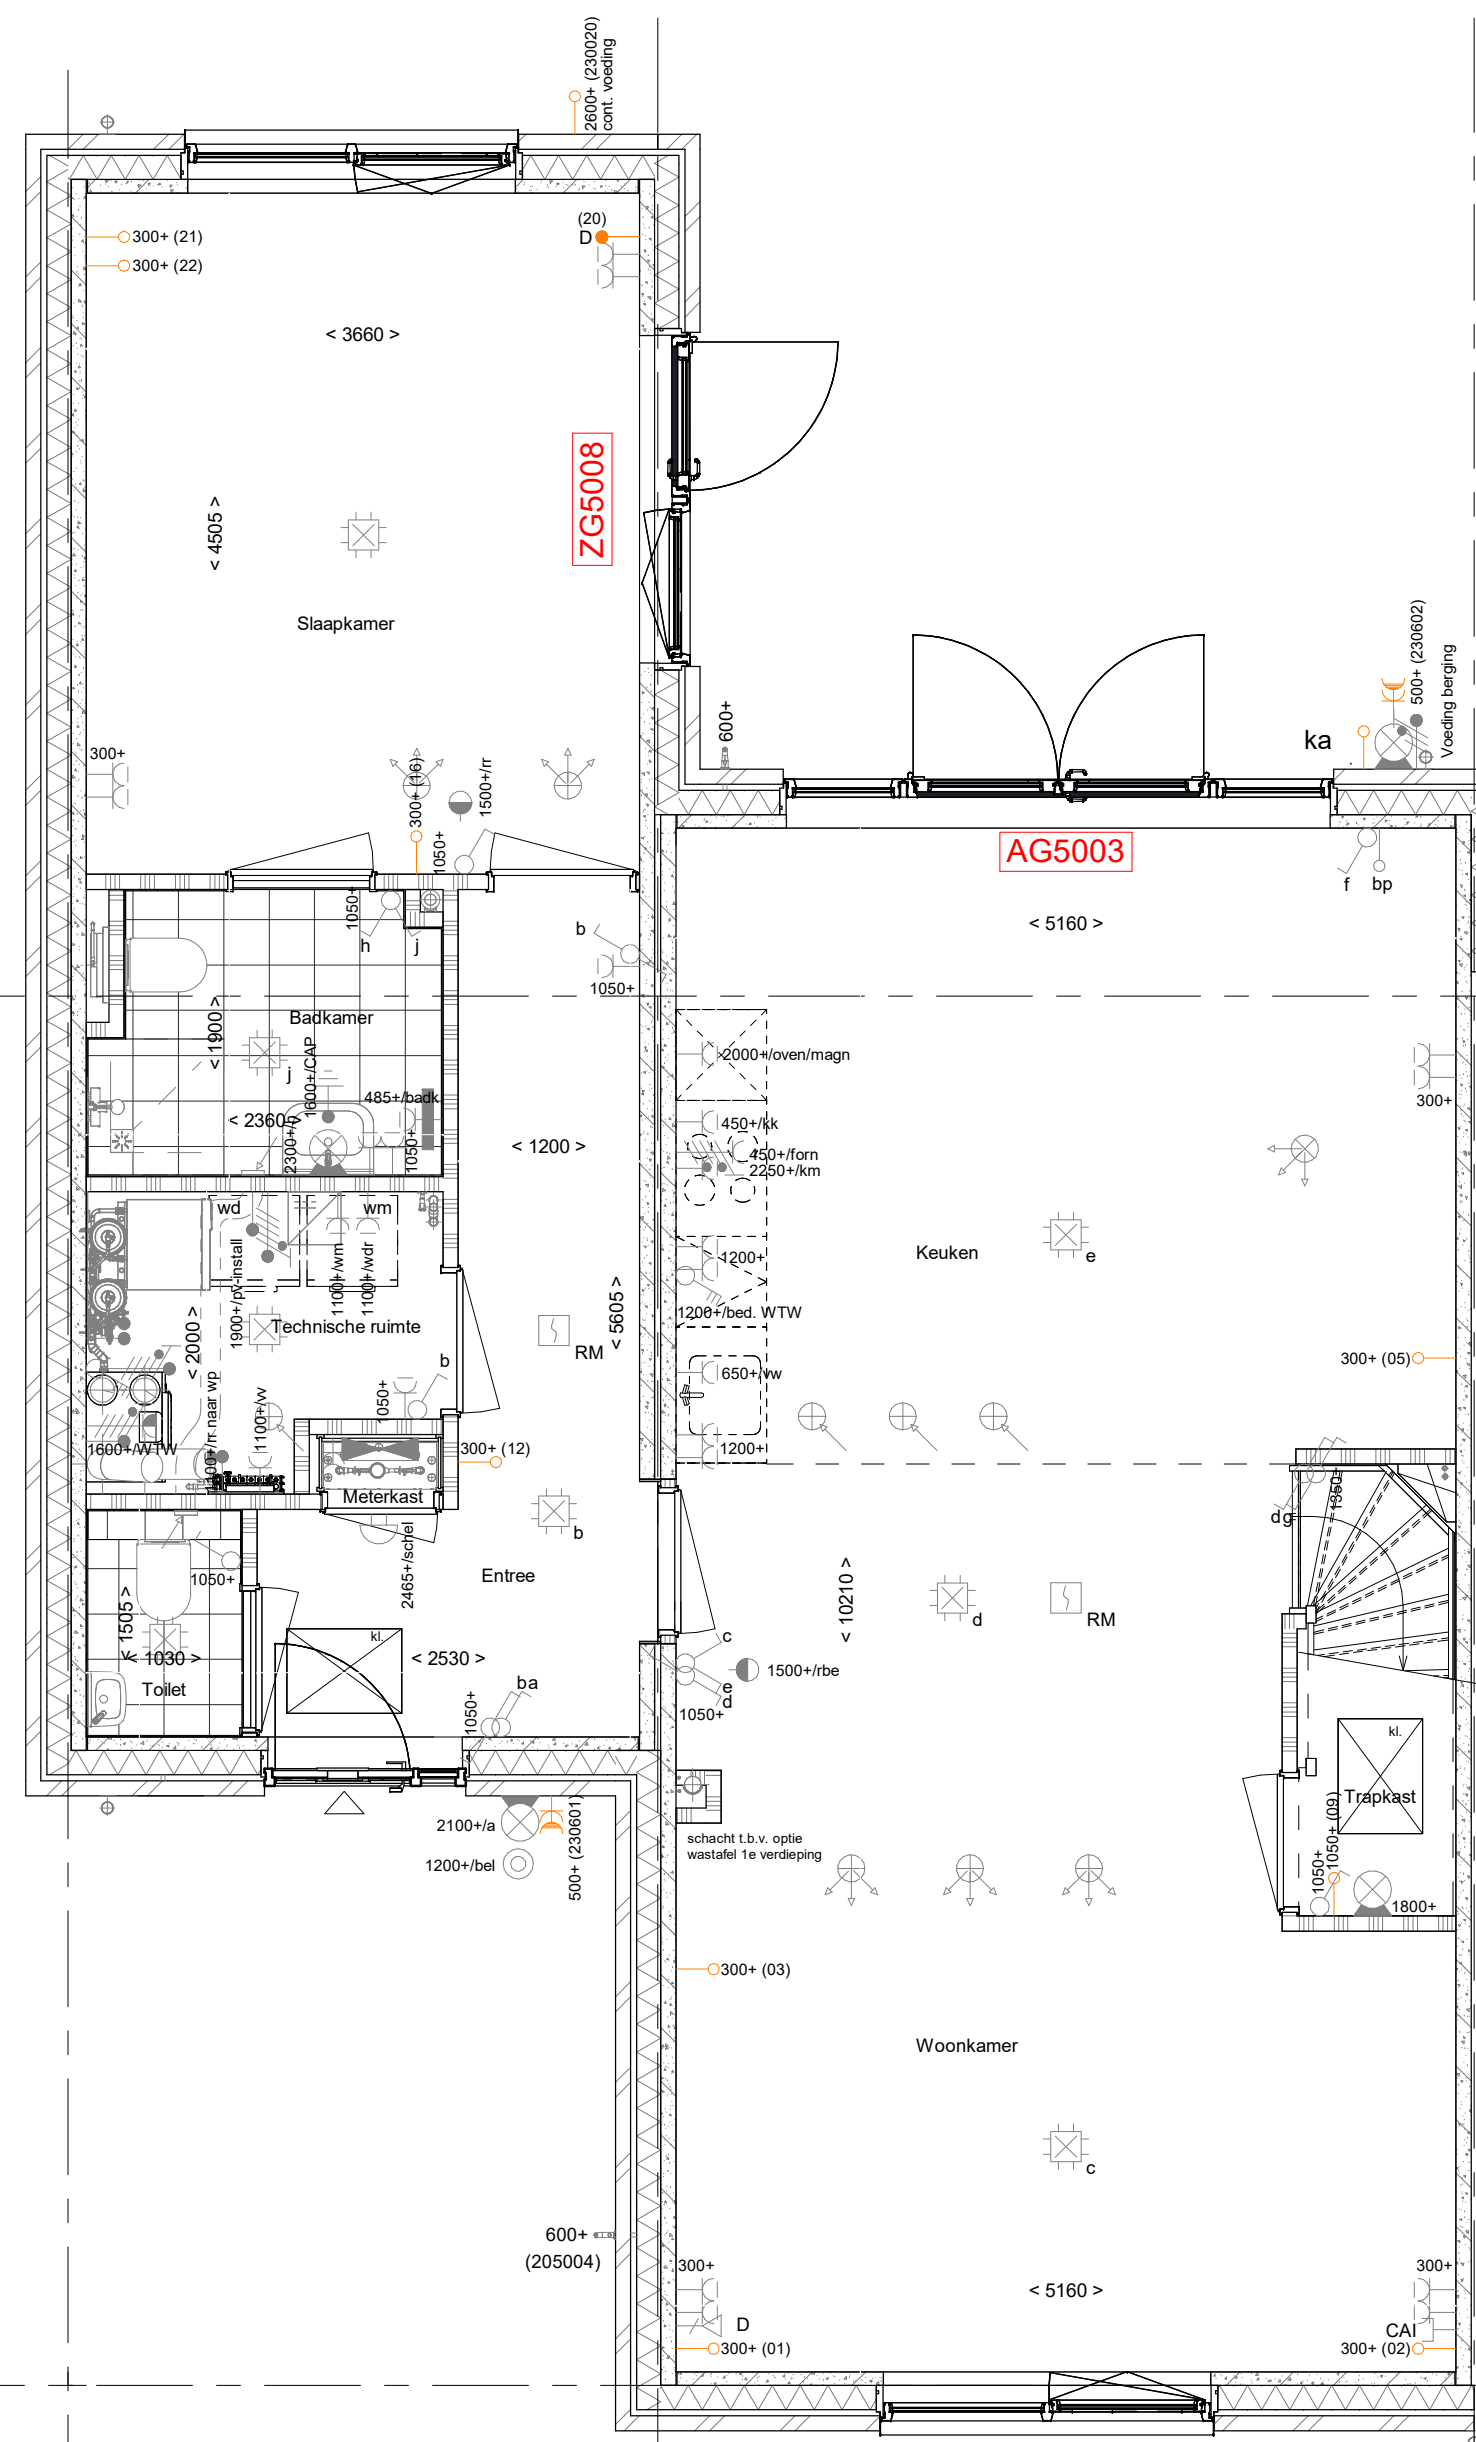

- | | |
|----------|--|
| AB5112 | Aambouw aan de achterzijde woning, over de volledige breedte, lang 1200 mm |
| AG5003 | Achtergevel voorzien van dubbele deuren en 2 zijlichten |
| ZG5008 | Zijgevel slaapkamer met enkele deur, raam en borstwering met glas i.p.v. de standaard aanwezige pui. |
| PL0030 | Platdegang begrane grond met trapkast (inclusief dichte trap) |
| 311300E1 | Aanbrengen toilet op de badkamer sanitairpakket Elite |
| PL0033 | Verplaatsen binnenwand van slaapkamer naar slaapkamer |
| 250504 | Buitenkanalen in de voorzijde van de zijgevel van de woning |
| 250505 | Schroefput onder de buitenkanalen in de voorzijde van de zijgevel van de woning |
| 230020 | 1 stuks buitenlichtpunt op de achtergevel zijaanbouw op een hoogte van circa 2600mm |

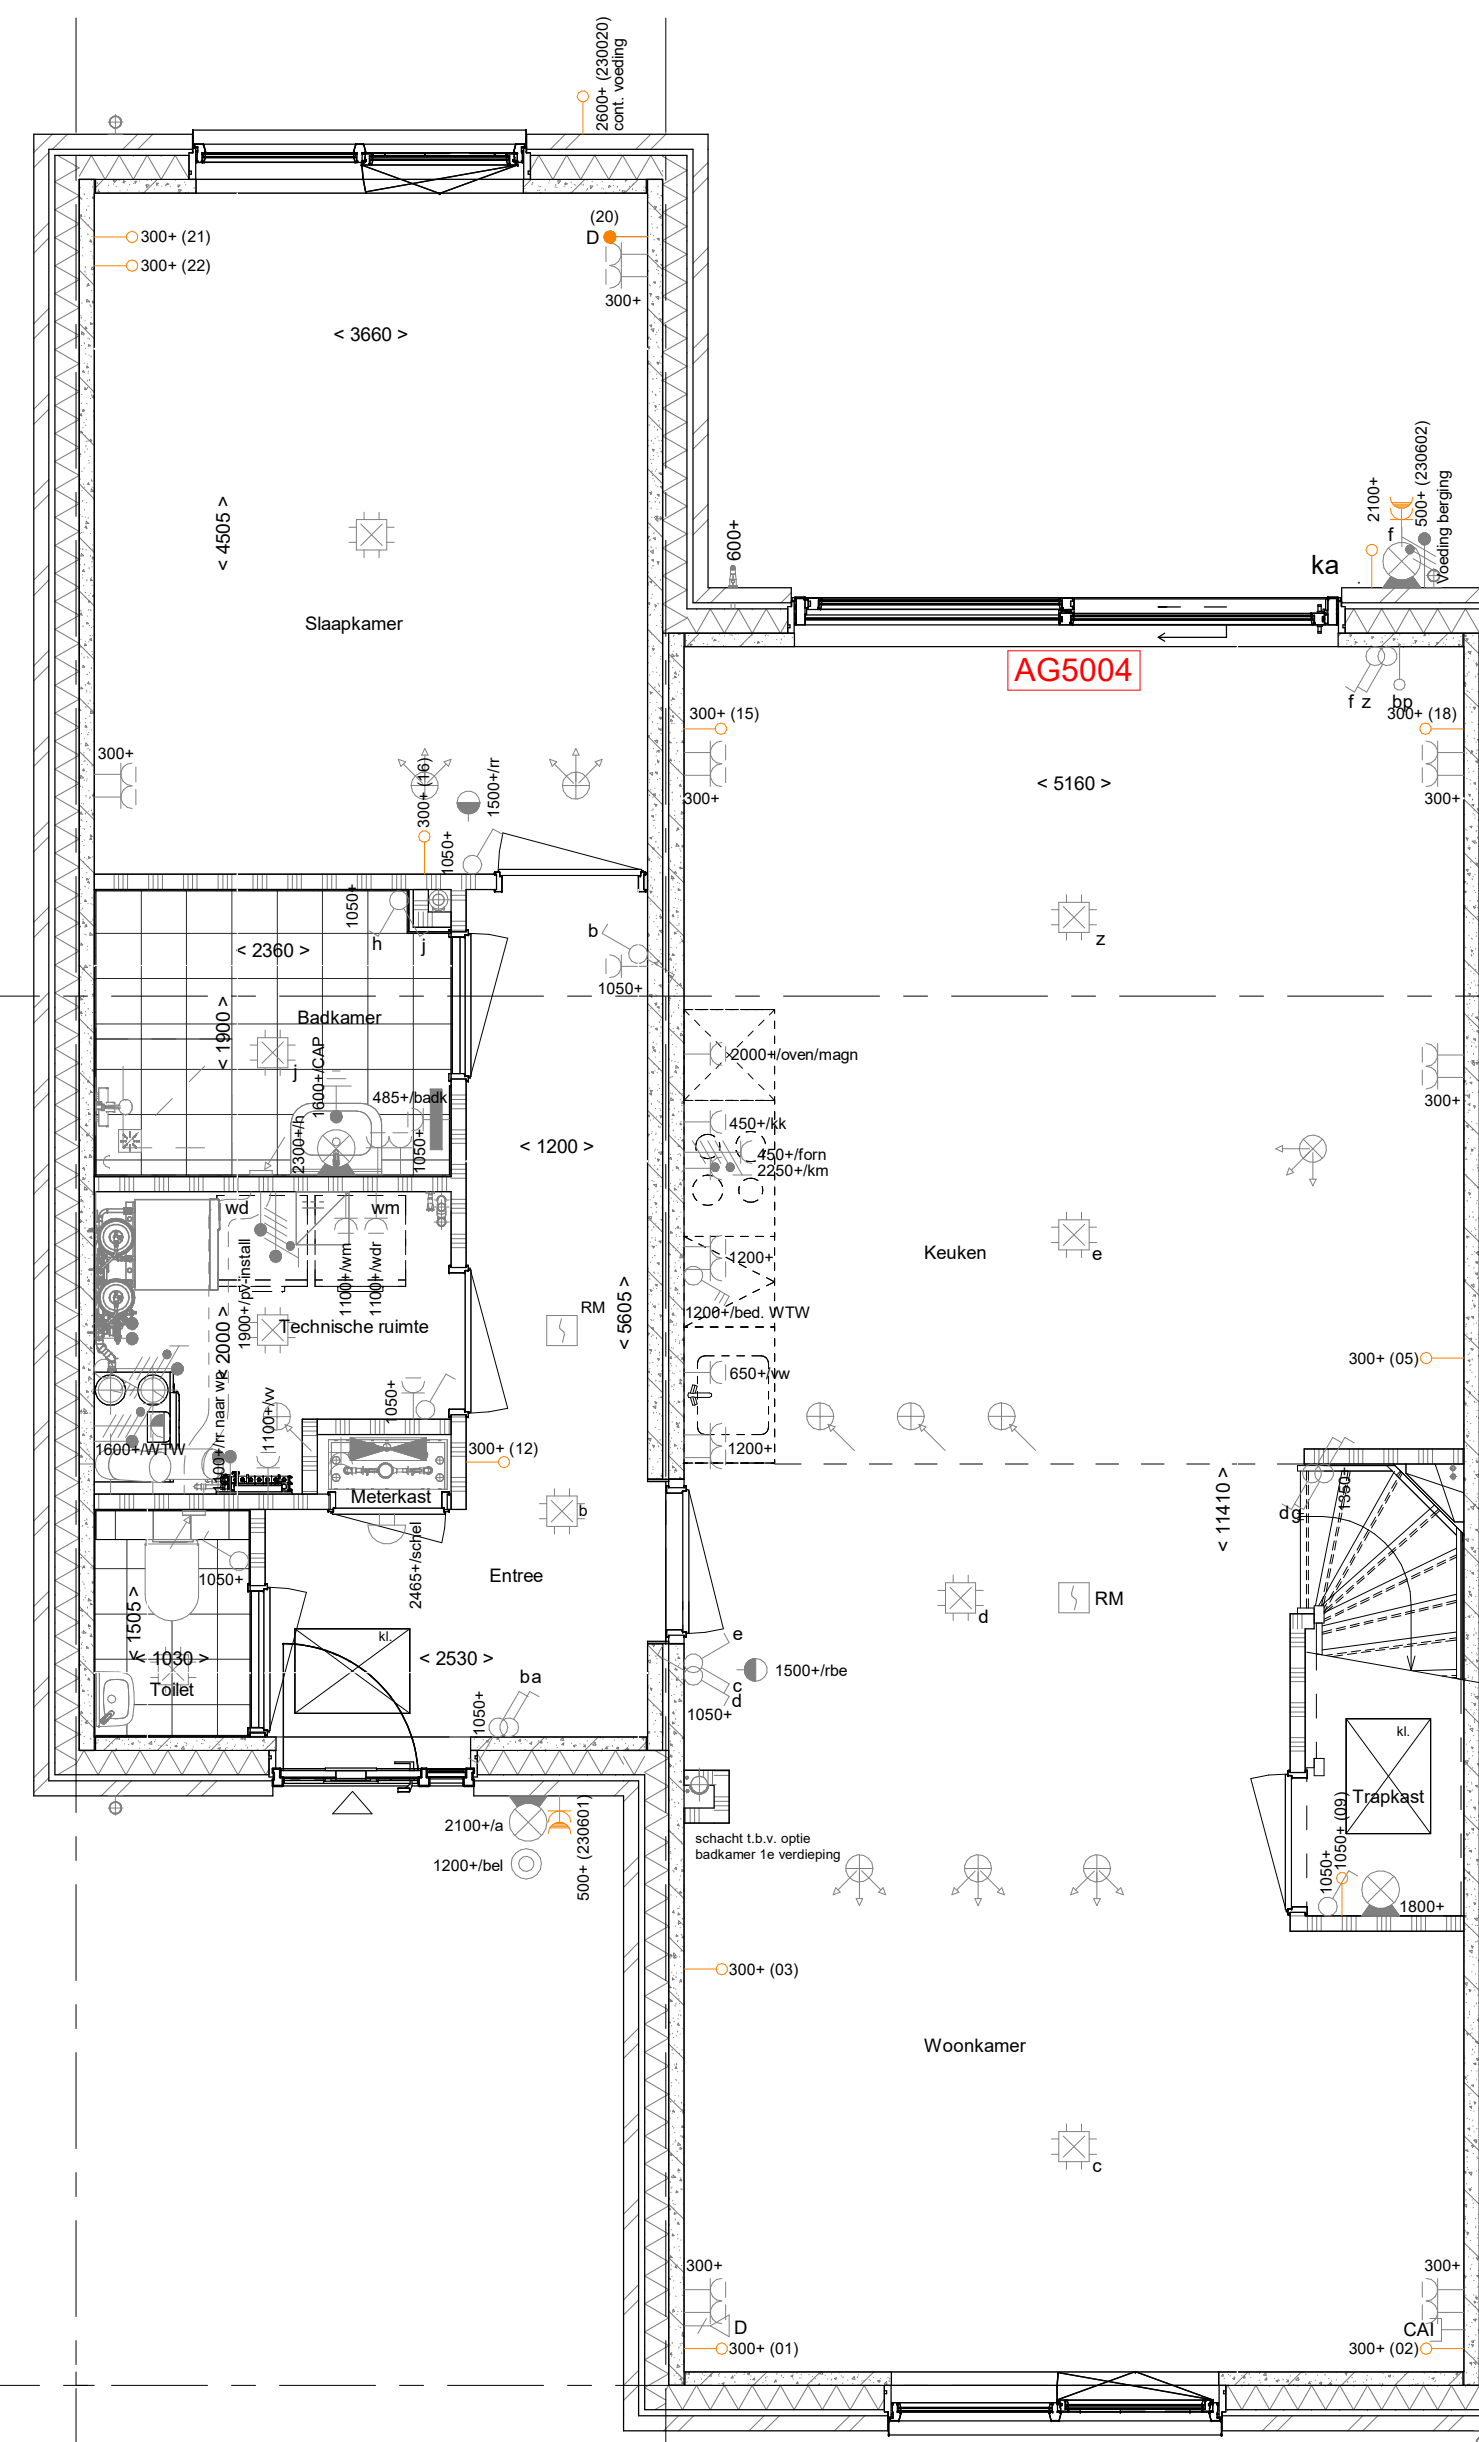


- | | |
|--------|---|
| AB5124 | - Aanbouw aan de achterzijde woning, over de volledige breedte, lang 2400 mm |
| AG5004 | - Achtergevel voorzien van een schuifpui |
| PL0030 | - Plattegrond begane grond met trapkast (inclusief dichte trap) |
| 230020 | - 1 stuks buitenlichtpunt op de achtergevel zijaanbouw op een hoogte van circa 2600mm |

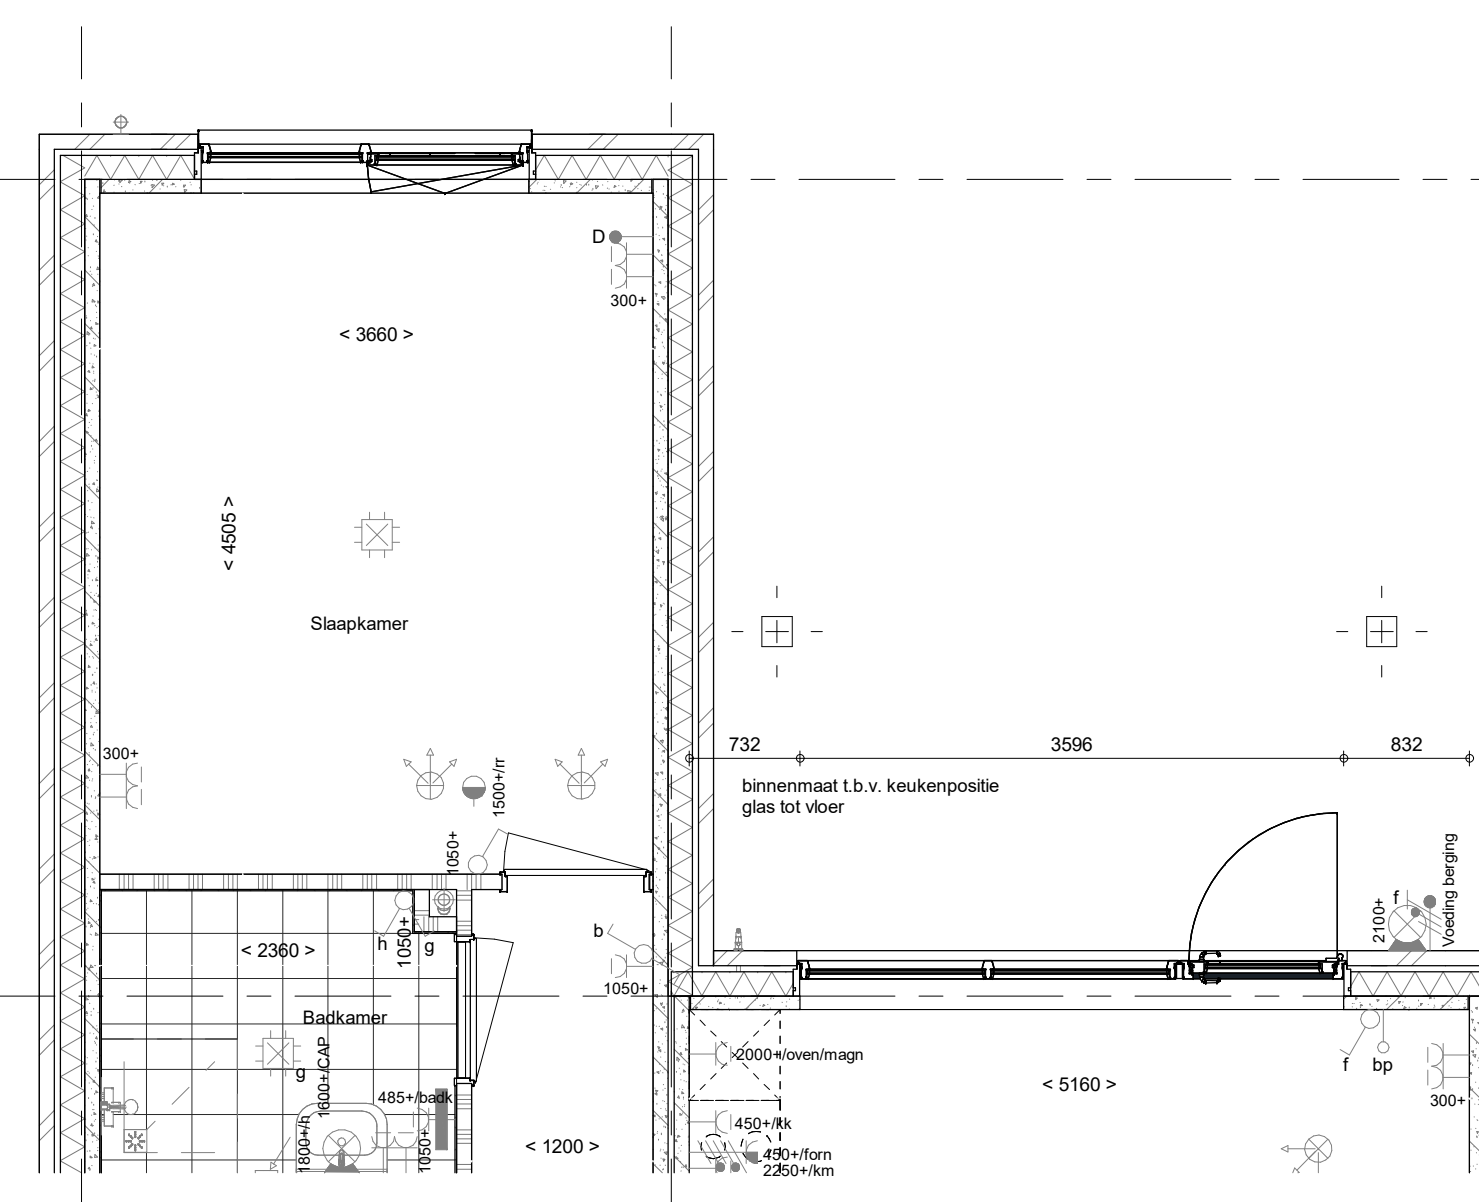


AB5199 - Voorzieningen voor een later te realiseren aanbouw

Begane grond


1 : 50

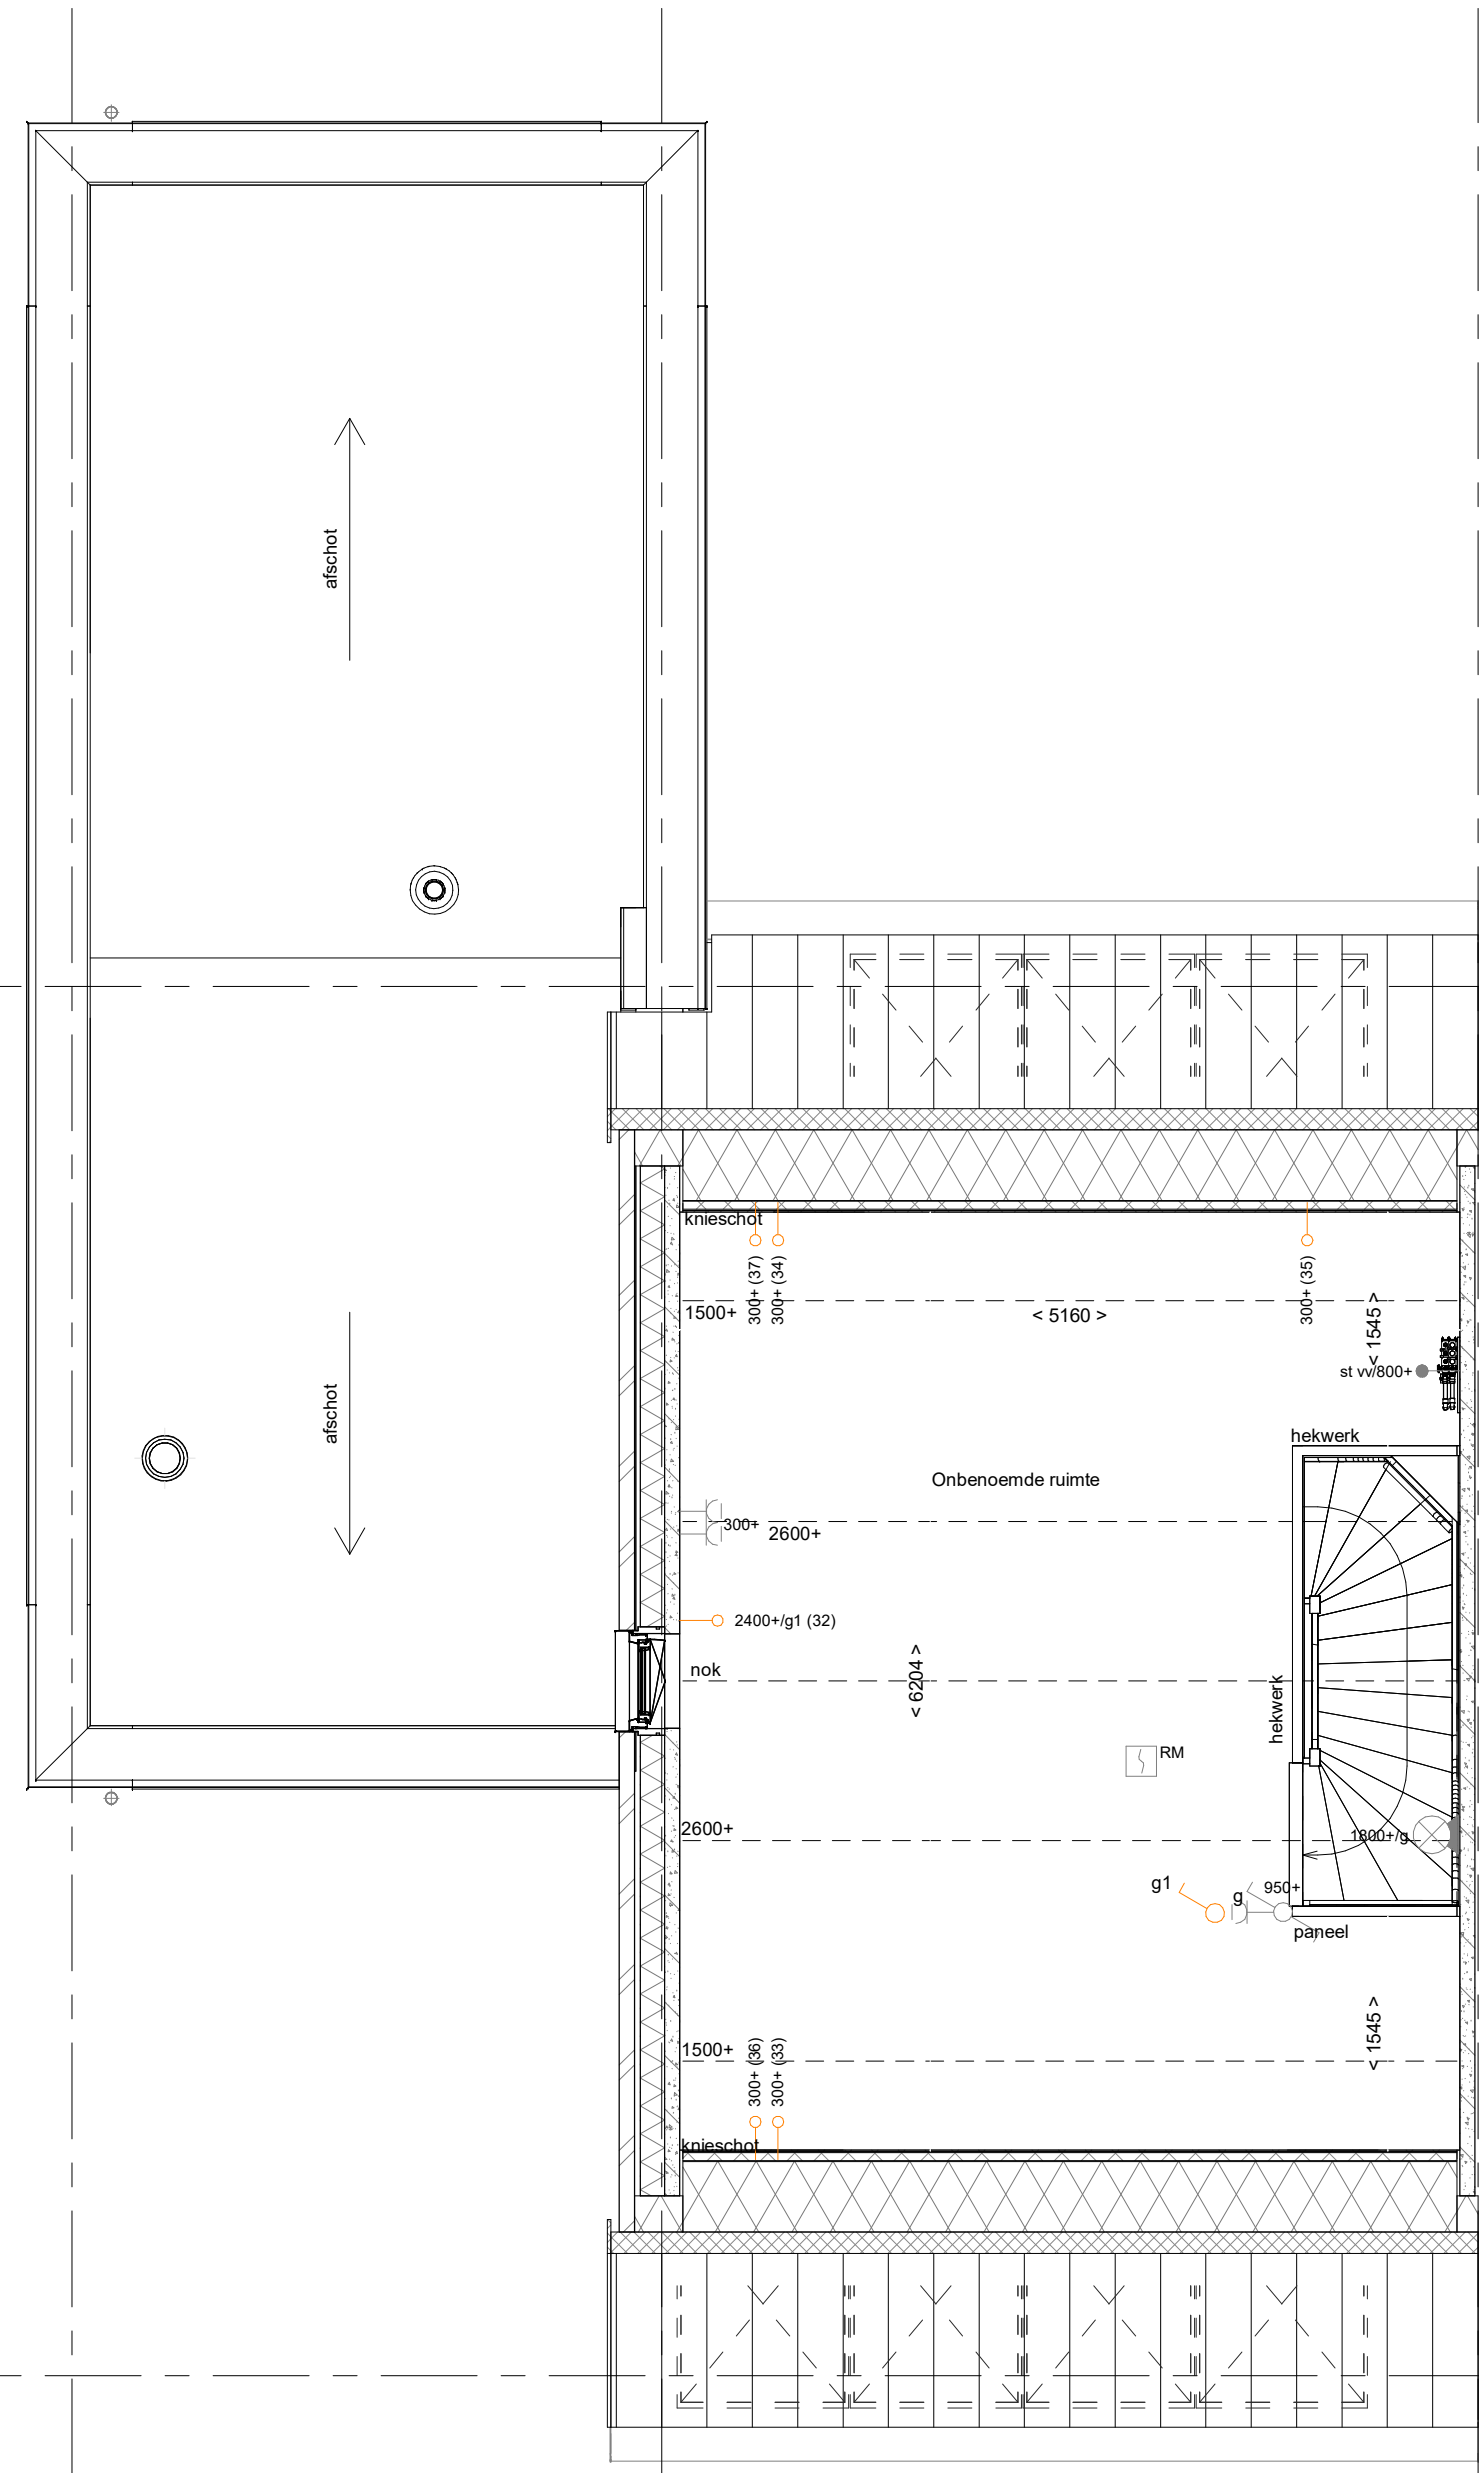


- PL0101 - Plattegrond 1e verdieping in basis uitvoering

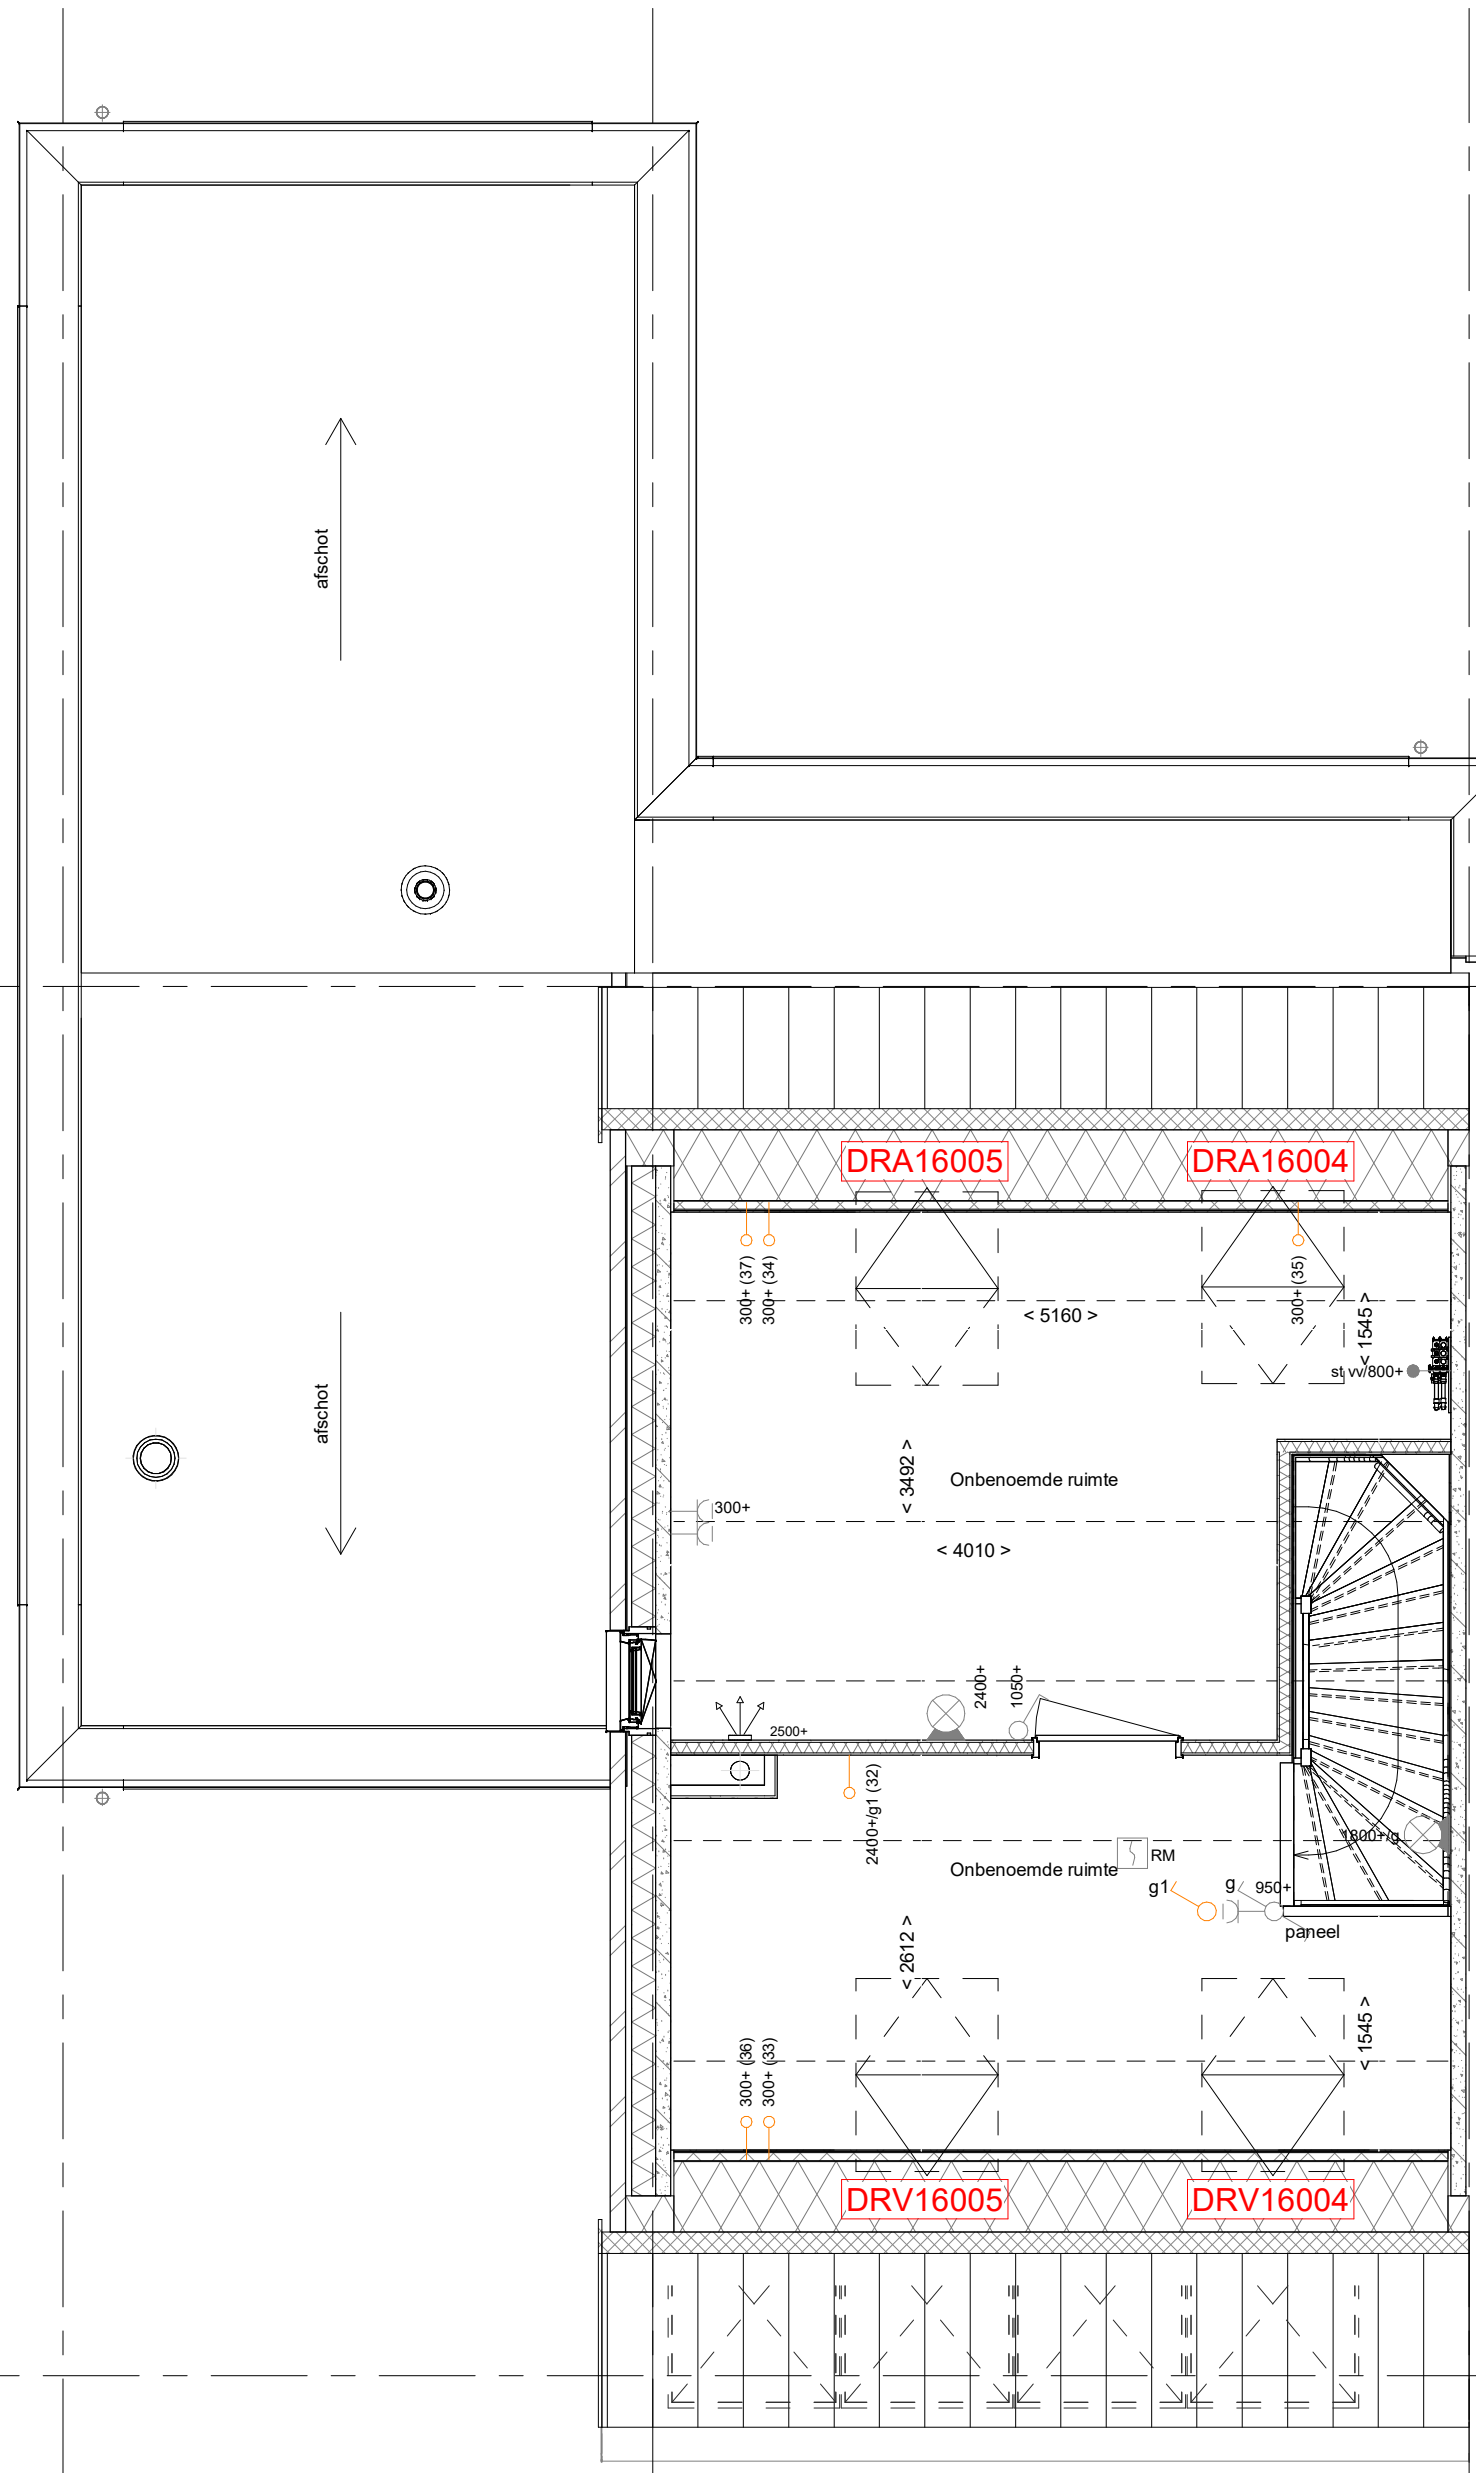

- | | |
|----------|--|
| DRA16004 | - Dakraam in de achtergevel t.p.v. de onbenoemde ruimte (bouwmuurzijde) |
| DRA16005 | - Dakraam in de achtergevel t.p.v. de onbenoemde ruimte (zijgevelzijde) |
| DRV16004 | - Dakraam in de voorgevel t.p.v. de onbenoemde ruimte (voordeurzijde) |
| DRV16005 | - Dakraam in de voorgevel t.p.v. de onbenoemde ruimte (zijgevel zijde) |
| PL0137 | - Plattegrond 1e verdieping met 2 onbenoemde ruimten |
| TR1300 | - Standaard trap bageen grond naar eerste verdieping in dichte uitvoering |
| AB5112 | - Aanbouw aan de achterzijde woning, over de volledige breedte, lang 1200 mm |

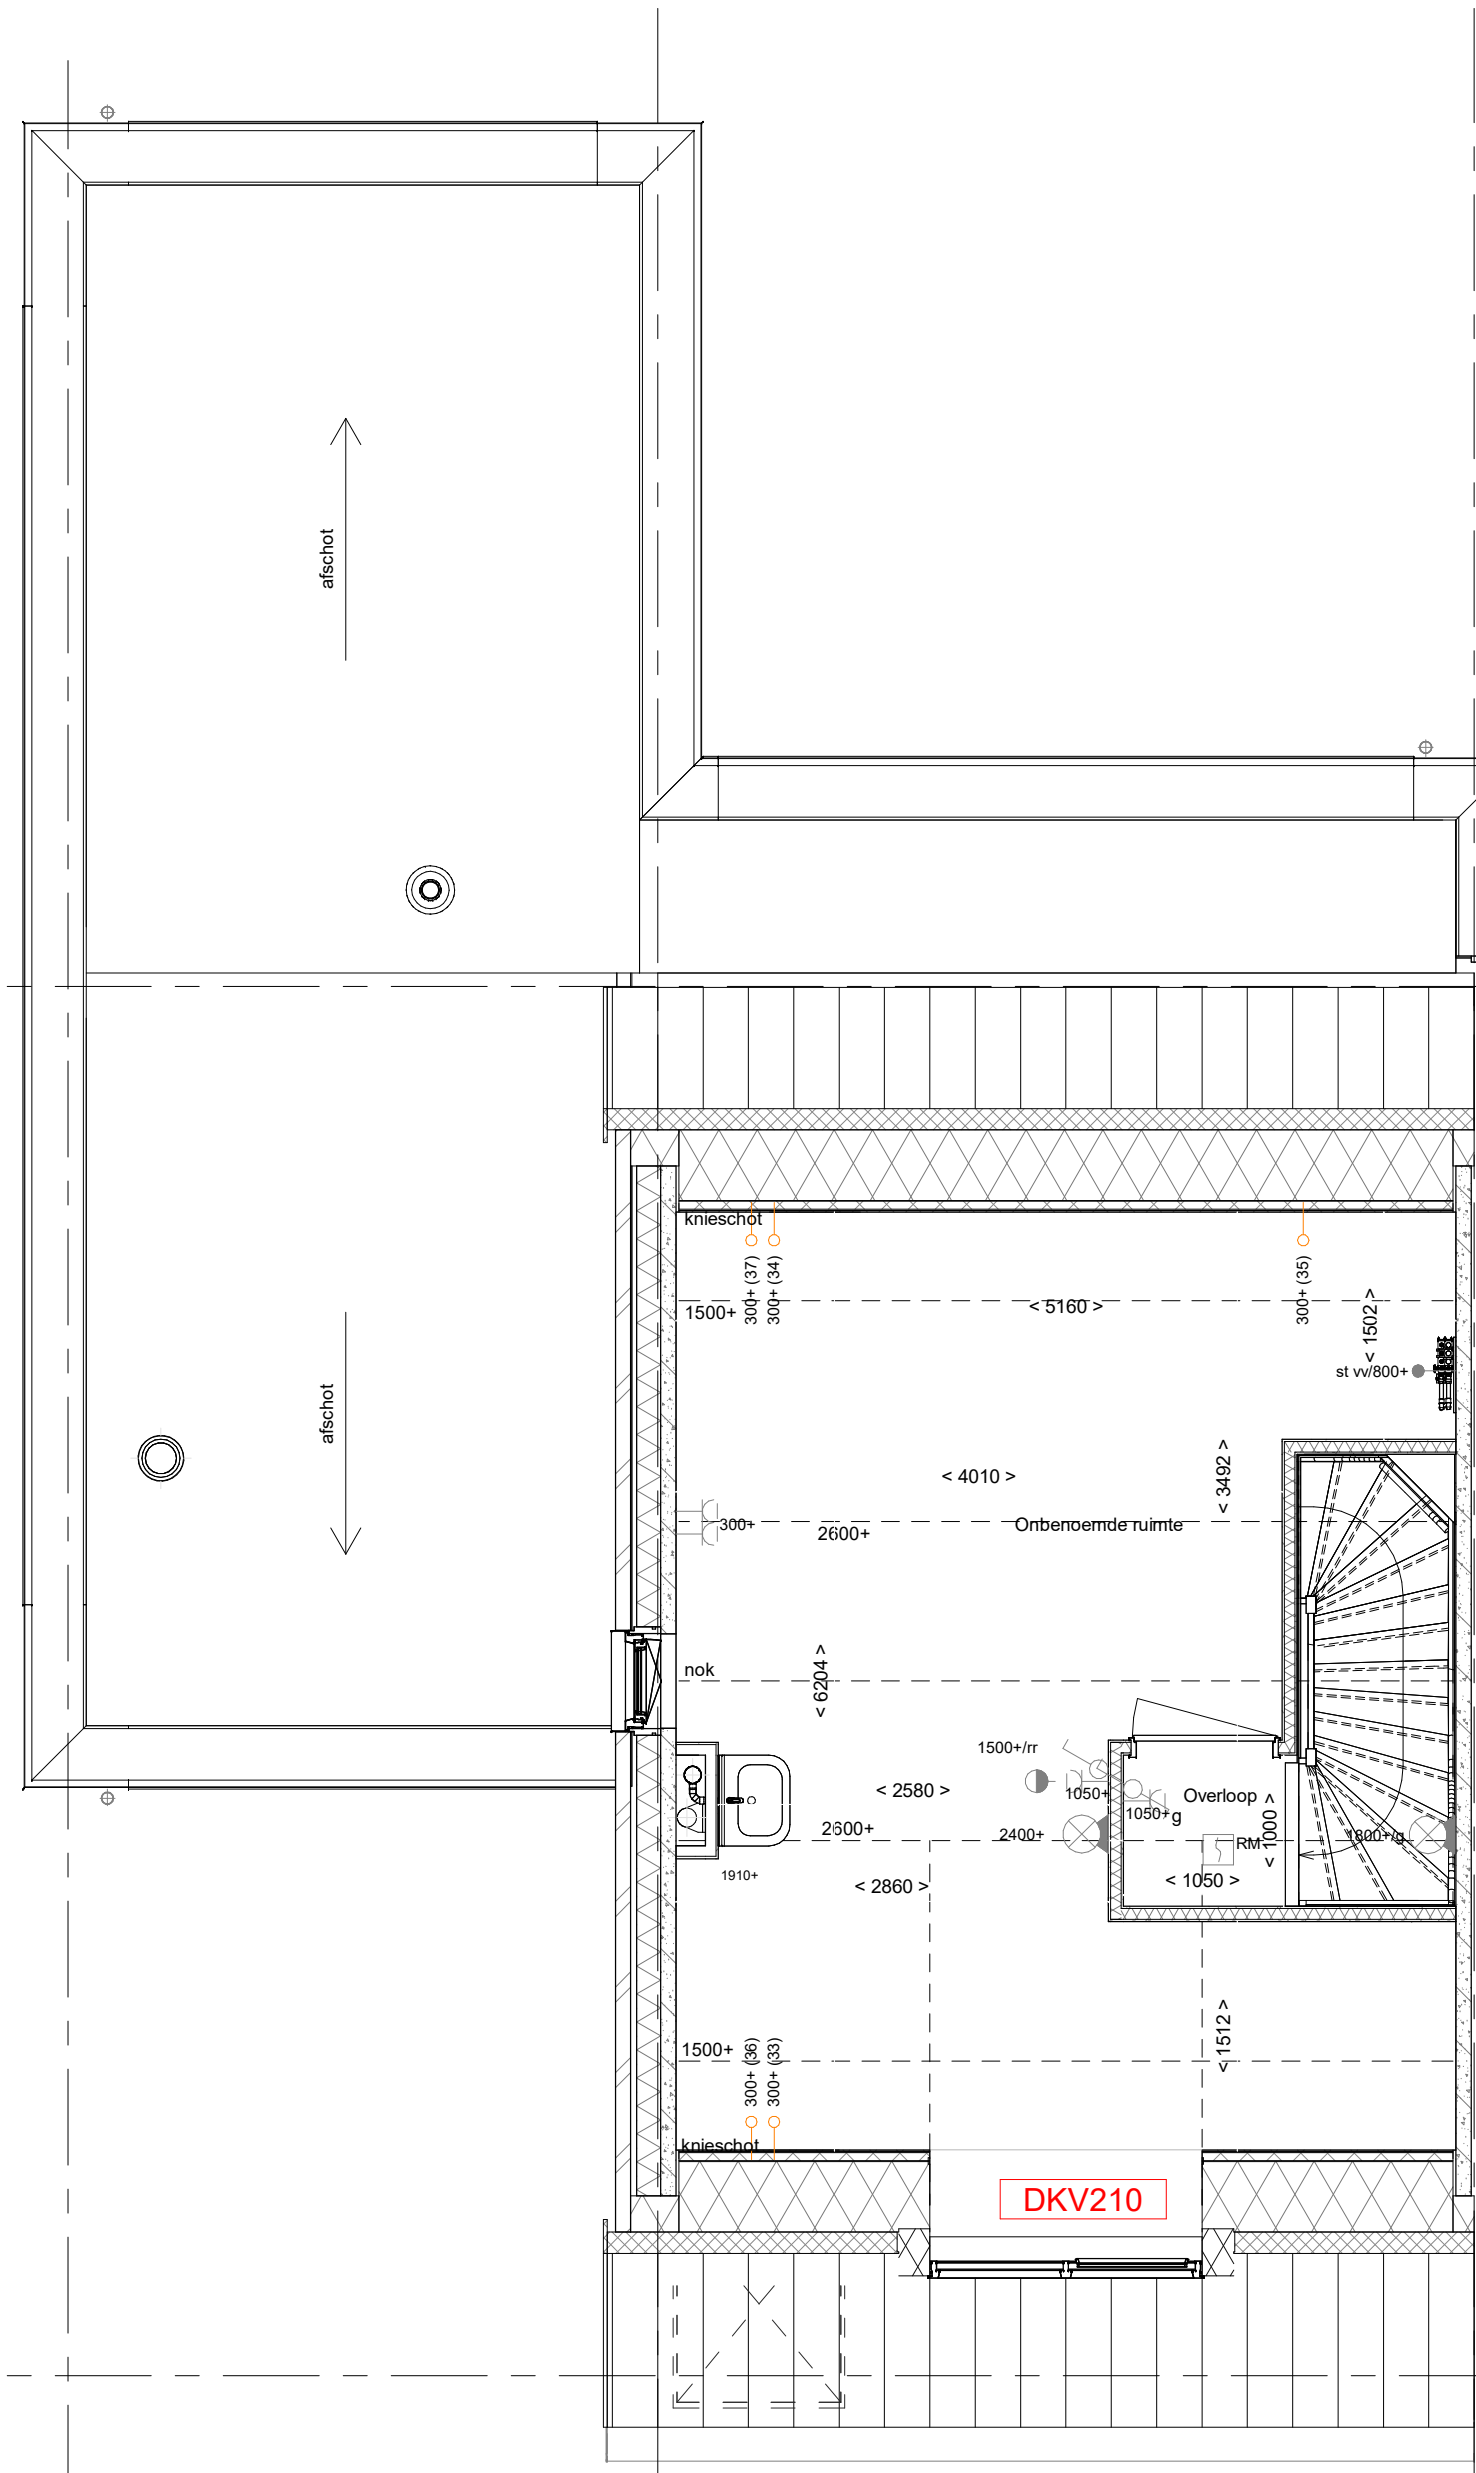

- | | |
|-----------|--|
| PL0130B | - Plattegrond eerste verdieping met overloop en een onbenoemde ruimte |
| 311311ELI | - Aanbrengen wastafelcombinatie op 1e verdieping sanitairpakket Elite |
| AB5112 | - Aanbouw aan de achterzijde woning, over de volledige breedte, lang 1200 mm |
| TR1300 | - Standaard trap begane grond naar eerste verdieping in dichte uitvoering |
| DKV210 | - Dakkapel voorgevel, zonder overstek |

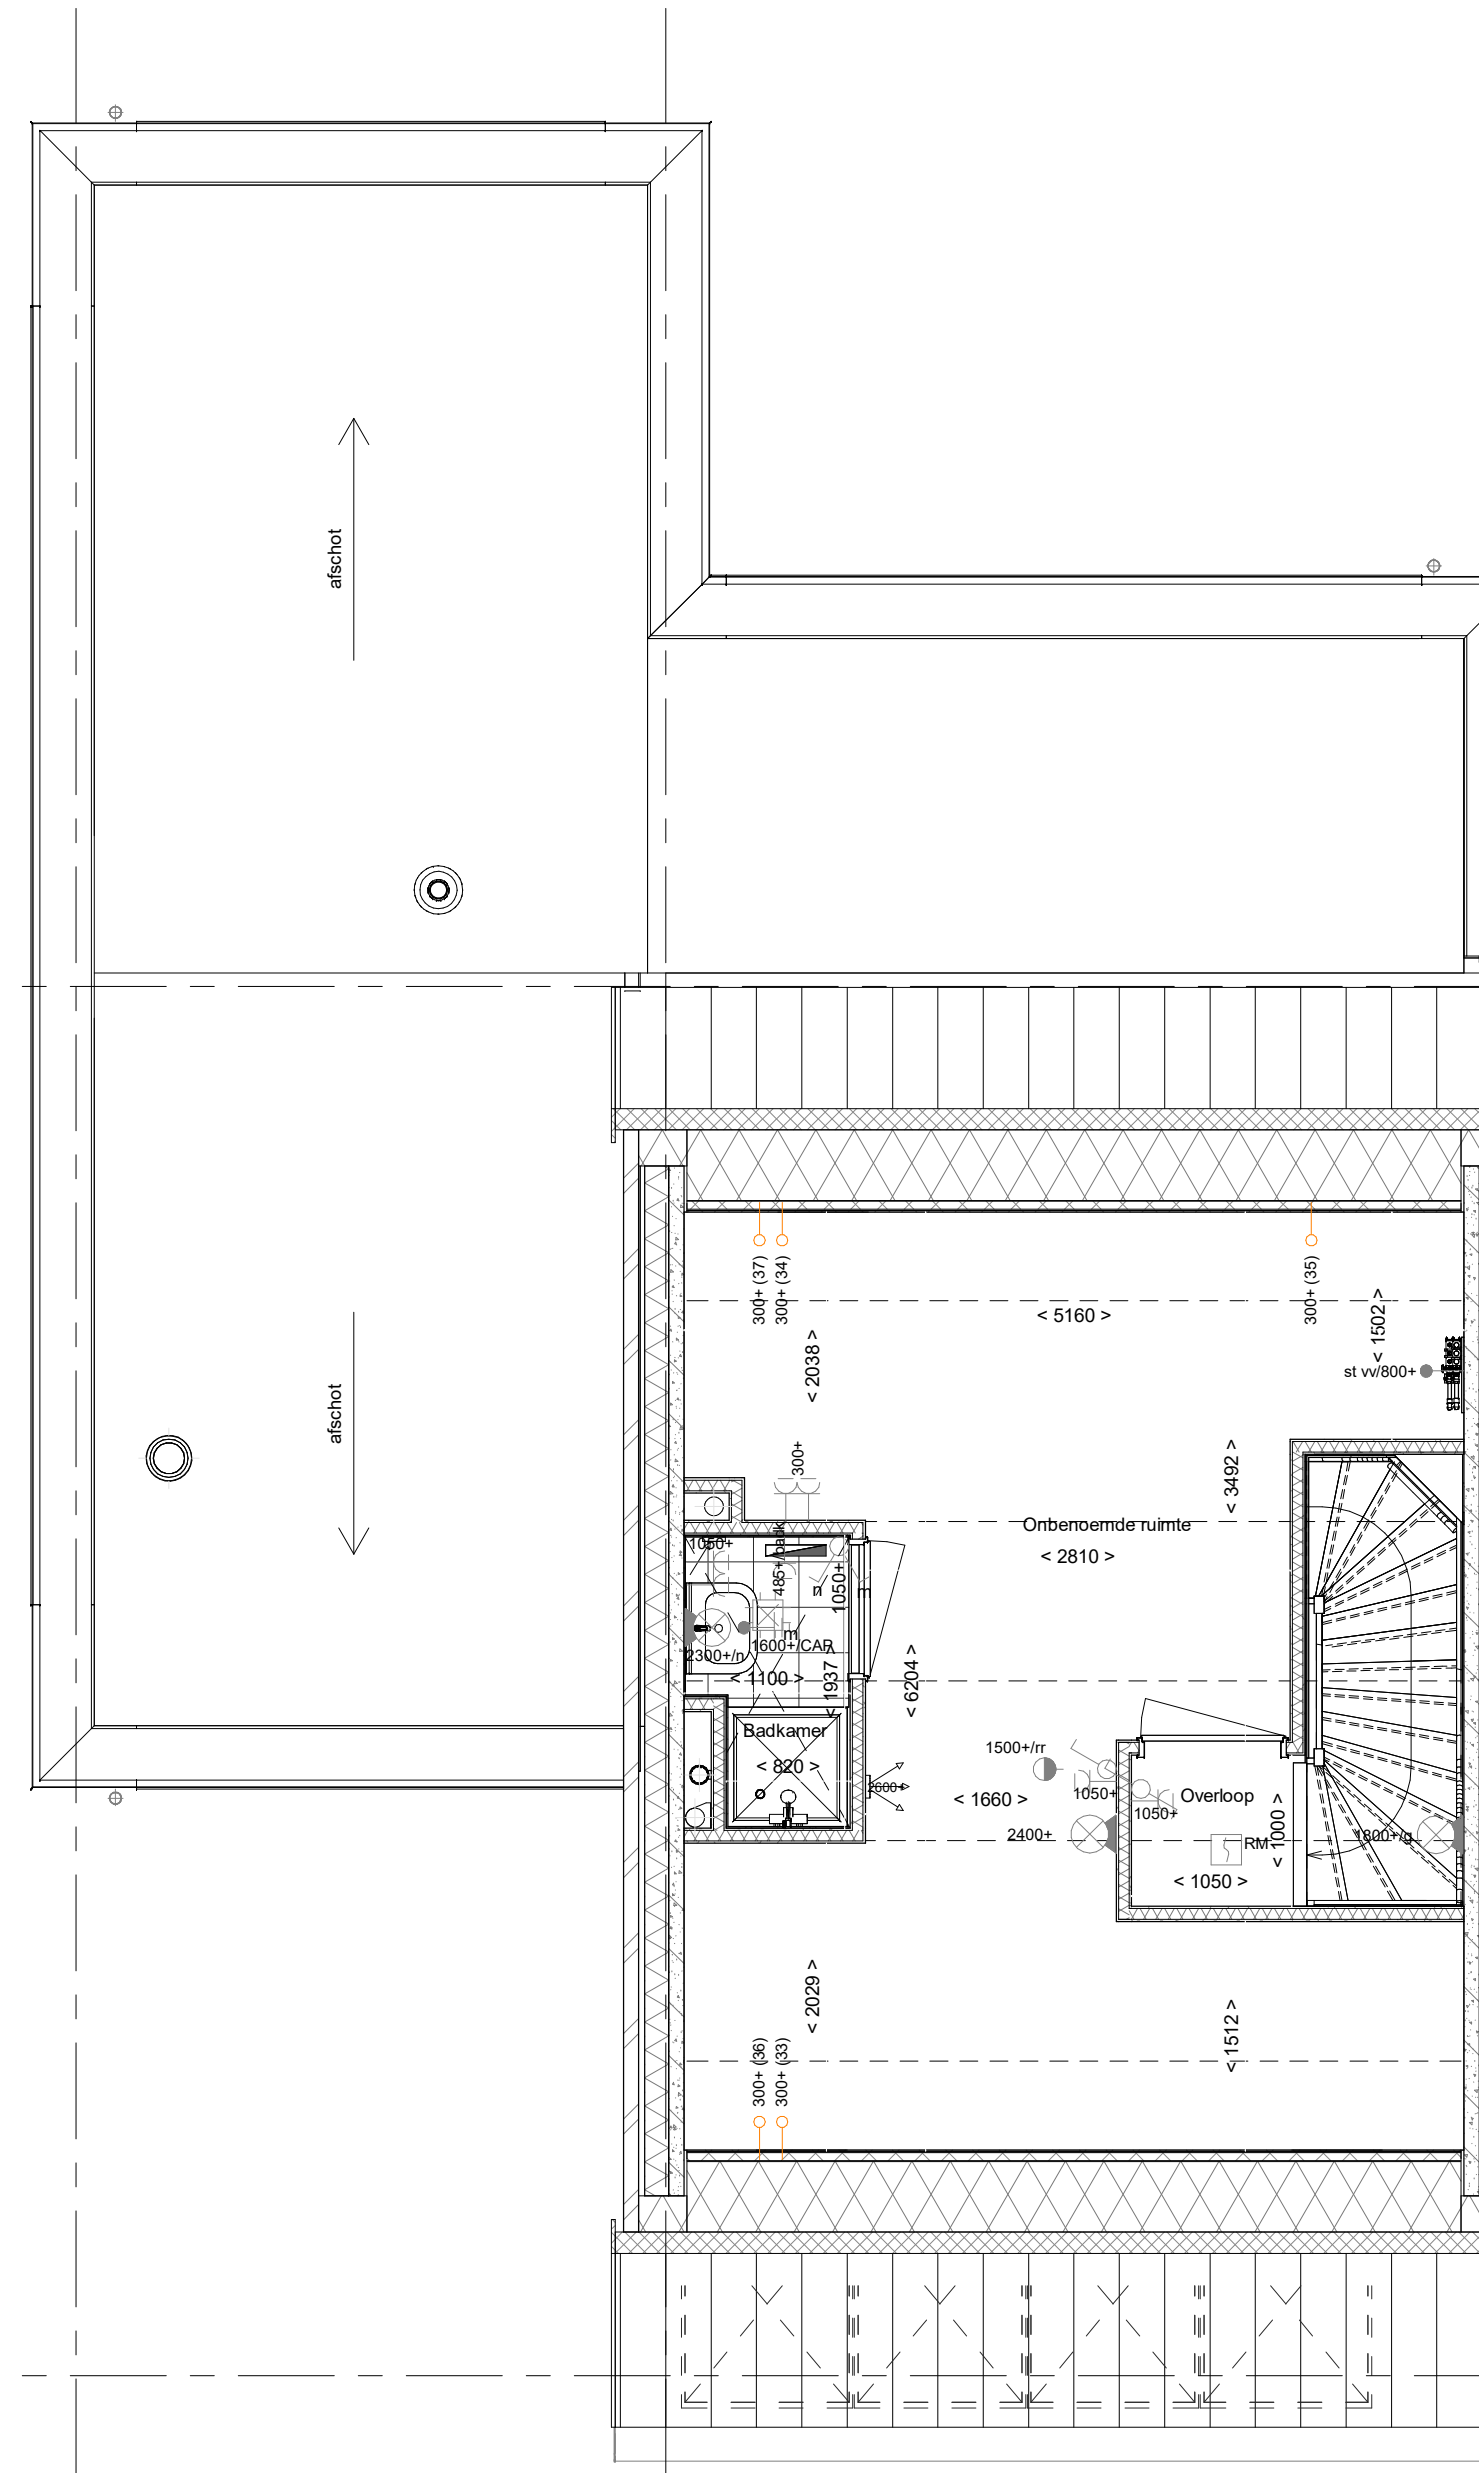

- PL0130B - Plattegrond eerste verdieping met overloop en een onbenoemde ruimte
 PL0132ELI - Plattegrond 1e verdieping badkamer met douchebak 90x90x12 cm. en verlaagd plafond sanitairpakket Elite
 AB5124 - Aanbouw aan de achterzijde woning, over de volledige breedte, lang 2400 mm
 AS12130 - Standaard trap begane grond naar eerste verdieping in dichte uitvoering

REINVOOI	
Symbolen alleen van toepassing indien in de woning aangegeven	
ELEKTRISCHE INSTALLATIE	
	Aansluitpunt 1 fase, nul en beschermingscontact, pv-install bedraad, niet afgemonteerd (loos in rik)
	Aansluitpunt veeing PV installatie (indien pv-install aanwezig)
	Aansluitpunt niet bedraad
	Loze leiding wordt bedraad met UTP kabel, niet afgemonteerd
	Aansluitpunt TV
	Aansluitpunt DATA
	Dusibel
	Centraal aansluitpunt
	Circuitschakelaar b.v. verlichting
	Bekruiker
	Eindeleegde schakelaar met wandcontactdoos
	Wandcontactdoos, bv. armatuur op wand
	Rookmelder, op afstand op lichtnet conform NEN 2555
	Schakelaar, 1-polig
	Schakelaar, serie-
	Schakelaar, wissel-
	Schakelaar, wissel-, 2-voudige uitvoering
	Schakelaar, wissel-eenklopig
	Schakelaar, 3-standen bij bediening ventilatie
	Slang naar v.w. (ste)
	Na-regeling (ri)
	Kanvaalvoeder (opgenomen in toevoer WTW)
	Verbelichting
	Wandcontactdoos 1-voudig met beschermingscontact
	Wandcontactdoos 1-voudig met beschermingscontact, waterdicht
	Wandcontactdoos 2-voudig met beschermingscontact, verticaal
	Wandcontactdoos 2-voudig met beschermingscontact, horizontaal
	Wandcontactdoos met wisselschakelaar
	Wandcontactdoos, perlek, 2x250V bv. forum
	Wandcontactdoos, perlek, mv 220V, VP 400V
	Dakdoorvoer t.b.v. PV (plat dak)
	Ruimtesensivering omvormer PV-installatie
	PV-paneel
	PV panelen ter indicatie, aantal en positie kan afwijken van tekening
	aantal PV panelen conform de specifieke bouwnorm BENG betekening
VERWARMING - EN WATERINSTALLATIE	
	warmteboiler
	buitenkraan voorafzet
	opstelplaats warmtepomp (WP)
	opstelplaats reparavest
	opstelplaats gebalanceerde ventilatie (WTW)
	afzuigtapp mechanische ventilatie plafond
	afzuigtapp mechanische ventilatie wand
	WTW deurvoer
	orluchting roling
BOUWKUNDIG	
	kruipkuil
	entree symbool
	betonwanden
	isolatie 160 mm
	metaalwerk 100 mm
	gasbeton 70/100mm
	organoïetrische lichte scheidingwand 100 mm
	goleïetrische lichte scheidingwand 100 mm
	HSB-wand, 118mm
	houten wand berging / zij-aanbouw
	dakplaat
	ribbenvloer 350 mm
	pleistervoor 200 mm
	vloerisolator 75 mm
OPSTELPLAATS	
	opstelpaats verdeler-veerwarming
	verwarmingselement in badkamer elektrisch
REINVOOI GEVEL	
	a suuroorster
	ventilatiecoaster screen
	toevoertapp mechanische ventilatie plafond
	toevoertapp mechanische ventilatie wand
	kristeerpneurbouwkosten
REINVOOI BEGLAZING	
	inzatruweerklassenklasse 2 volgens NEN ISO 9096
	beglazing dubbel isoleren
	beglazing triplex isolerend
	beglazing dubbel isolerend, letsewellig
	beglazing triplex isolerend, letsewellig
	beglazing dubbel isolerend, doorwaalgel
	beglazing triplex isolerend, doorwaalgel
	beglazing matglas
	beglazing, 300 mm. brandwerend
	beglazing, glaswerend
	beglazing, zuiverend

Wijziging nr. Wijziging datum		Wijziging omschrijving	
Projectnaam:	Heijmans Woonconcept 2024		
Projectlocatie:	Rosmalen		
Projectnr.:	Definitief		
Oordrachtegever:	Heijmans Vastgoed BV		
Architect:	HWC Architect		
Projectleider:	Verkoopafdeling		
Onderwerp:	Overzichtstekening opties B11 Plattegronden		