



VG5001 - Voorgevel in basis uitvoering kavels 40 t/m 43 en 46 t/m 49, (bij kavels 16 t/m 28, 39, 44, 45, 50 en 58 t/m 65 geen dakraam in voorgevel)

voorgevel

1 : 50

DRV16001 - Dakraam in de voorgevel t.p.v. de onbenoemde ruimte i.p.v. klein dakraam kavels 16 t/m 28, 44, 45, en 58 t/m 64



DRV16002 - Dakraam in de voorgevel t.p.v. de onbenoemde ruimte i.p.v. klein dakraam kavels 40 t/m 43 en 46 t/m 49

205000 - Buitenkraan in de voorgevel

205001 - Schrobput onder de buitenkraan in de voorgevel

DKV200 - Dakkapel voorgevel, zonder overstek i.p.v. klein dakraam kavels 40 t/m 43 en 46 t/m 49

DKV201 - Dakkapel aan de voorgevel met overstek, kavels 16, 44 en 45

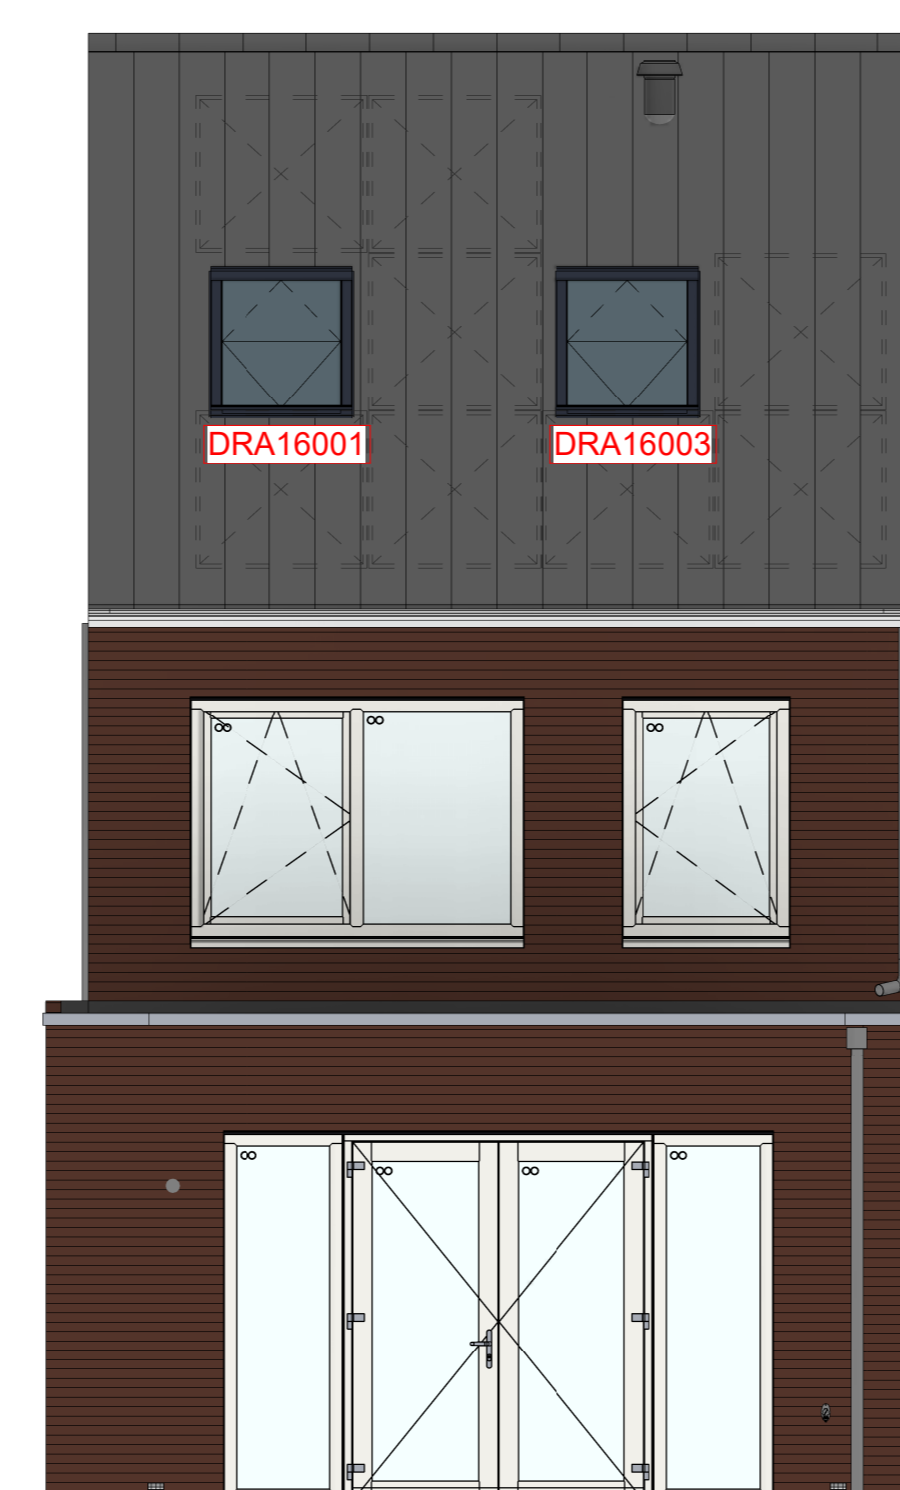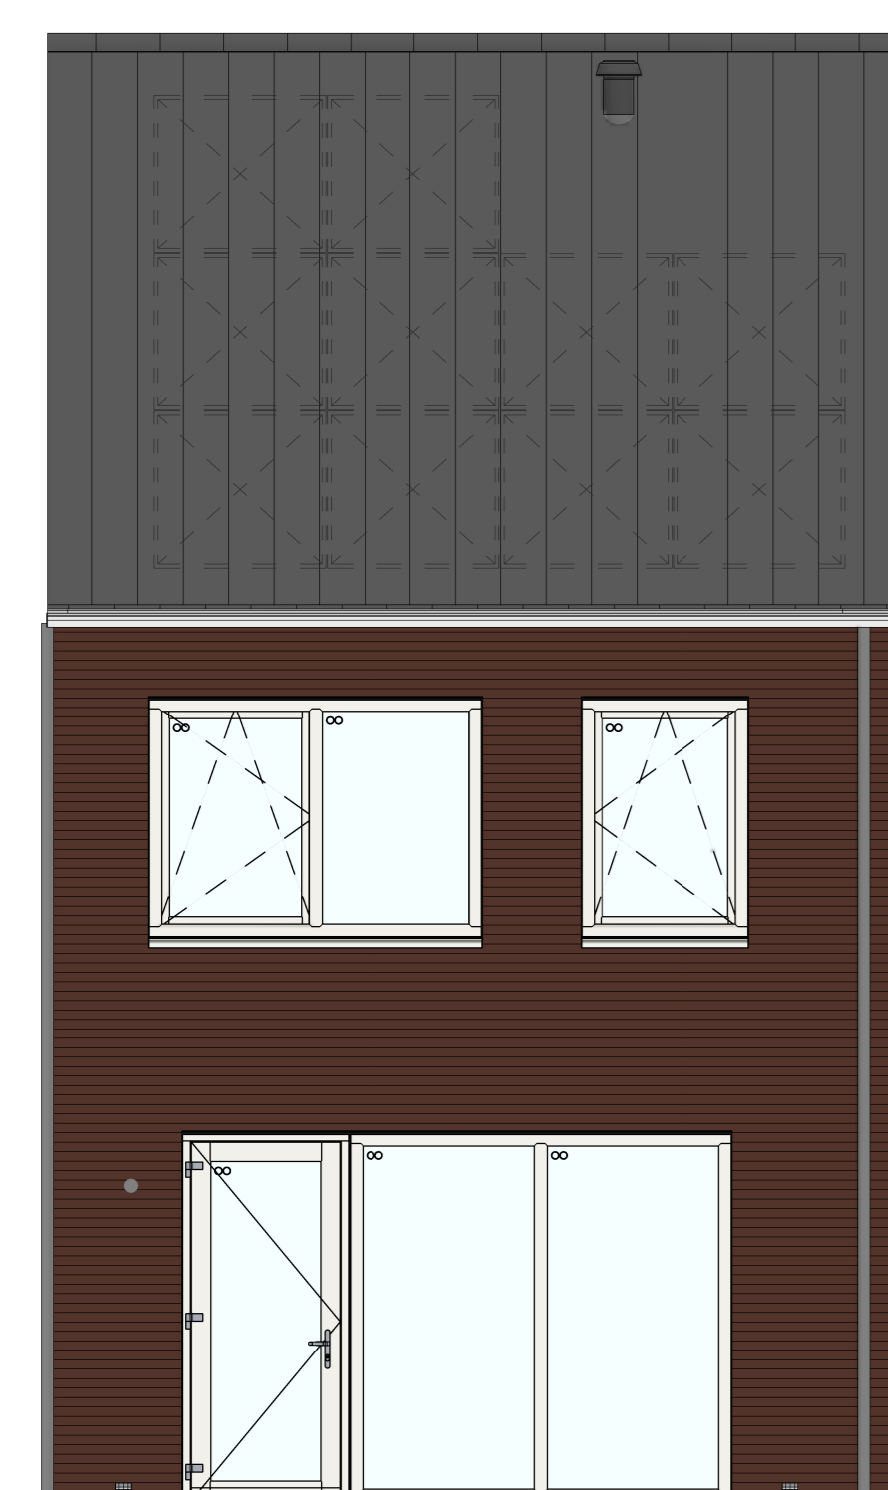

AG5001 - Achtergevel in basis uitvoering kavels 40 t/m 43 en 46 t/m 49 (bij kavels 16 t/m 28, 39, 44, 45, 50 en 58 t/m 65 een dakraam in de achtergevel aan de zij van de achterdeur)

achtergevel

1 : 50

AB4812 - Aanbouw aan de achterzijde woning, over de volledige breedte, lang 1200 mm kavels 17 t/m 28 en 58 t/m 64

AB5412 - Aanbouw aan de achterzijde woning, over de volledige breedte, lang 1200 mm kavels 40, 41, 48 en 49

AB6012 - Aanbouw aan de achterzijde woning, over de volledige breedte, lang 1200 mm kavels 16, 39, 50 en 65

AG5002 - Achtergevel voorzien van dubbele openslaande deuren en 1 zijzicht

205007 - Buitenkraan in de achtergevel

AB4824 - Aanbouw aan de achterzijde woning, over de volledige breedte, lang 2400 mm kavels 17 t/m 28 en 62 t/m 64

AB5424 - Aanbouw aan de achterzijde woning, over de volledige breedte, lang 2400 mm kavel 40

AB6024 - Aanbouw aan de achterzijde woning, over de volledige breedte, lang 2400 mm kavels 16, 39, 50 en 65

AG5003 - Achtergevel voorzien van dubbele deuren en 2 zijzichten

DRA16001 - Dakraam in de achtergevel t.p.v. de onbenoemde ruimte kavel 40 t/m 49

DRA16002 - Dakraam in de achtergevel t.p.v. de onbenoemde ruimte i.p.v. klein dakraam kavel 16 t/m 28 en 58 t/m 64

DRA16003 - Dakraam in de achtergevel t.p.v. de onbenoemde ruimte kavels 16 t/m 28, 40 t/m 49 en 59 t/m 64

205007 - Buitenkraan in de achtergevel

205003 - Schrobput onder de buitenkraan in de achtergevel

AB4824 - Aanbouw aan de achterzijde woning, over de volledige breedte, lang 2400 mm kavels 17 t/m 28 en 62 t/m 64

AB5424 - Aanbouw aan de achterzijde woning, over de volledige breedte, lang 2400 mm kavel 40

AB6024 - Aanbouw aan de achterzijde woning, over de volledige breedte, lang 2400 mm kavels 16, 39, 50 en 65

AG5004 - Achtergevel voorzien van een schuilpui

205007 - Buitenkraan in de achtergevel

DKA200 - Dakkapel achtergevel, zonder overstek kavel 40 t/m 49

DKA203 - Dakkapel achtergevel MET verjongde overstek kavels 16 t/m 28 en 58 t/m 64

DKA300 - Dakkapel achtergevel zonder overstek kavel 40 t/m 49

DKA310 - Dakkapel achtergevel zonder overstek i.p.v. dakraam 940x1600 mm kavels 16 t/m 28 en 58 t/m 64

Wijziging nr.	Wijziging datum	Wijziging omschrijving
<p>Projectnaam: Heijmans Woonconcept 2024            Projectlocatie: Rosmalen            Projectnr.: Definitief</p>		
<p>Opdrachtgever: Heijmans Vastgoed BV            Architect: HWC Architect            Projectfase: Verkooptekening            Onderwerp: Overzichtstekening opties B01            Gevels</p>		
<p>Formaat: A0            Schaal: 1:50            Datum: 17-12-2024            Tekent: VDB</p>		
<p><b>VK-3.910</b></p>		