



- VG5001 - Voorgevel in basis uitvoering
- 205004 - Buitenkraan in de voorzijde van de zijgevel van de woning
- 205005 - Schrobput onder de buitenkraan in de voorzijde van de zijgevel van de woning

- DRV16005 - Dakraam in de voorgevel t.p.v. de onbenoemde ruimte (zijgevel zijde)
- DRV16004 - Dakraam in de voorgevel t.p.v. de onbenoemde ruimte (voordeurzijde)
- 205004 - Buitenkraan in de voorzijde van de zijgevel van de woning
- 205005 - Schrobput onder de buitenkraan in de voorzijde van de zijgevel van de woning

- DKV210 - Dakkapel voorgevel, zonder overstek
- 205004 - Buitenkraan in de voorzijde van de zijgevel van de woning
- 205005 - Schrobput onder de buitenkraan in de voorzijde van de zijgevel van de woning

voorgevel
1 : 50






- AG5001 - Achtergevel in basis uitvoering

- AG5002 - Achtergevel voorzien van dubbele openslaande deuren en 1 zijlicht
- AB5112 - Aanbouw aan de achterzijde woning, over de volledige breedte, lang 1200 mm
- DRA16005 - Dakraam in de achtergevel t.p.v. de onbenoemde ruimte (zijgevelzijde)
- DRA16004 - Dakraam in de achtergevel t.p.v. de onbenoemde ruimte (bouwmuurzijde)
- 205003 - Schrobput onder de buitenkraan in de achtergevel

- AG5003 - Achtergevel voorzien van dubbele deuren en 2 zijlichten
- AB5112 - Aanbouw aan de achterzijde woning, over de volledige breedte, lang 1200 mm

- AG5007 - Achtergevel voorzien van een schuifpui
- AB5124 - Aanbouw aan de achterzijde woning, over de volledige breedte, lang 2400 mm

achtergevel
1 : 50

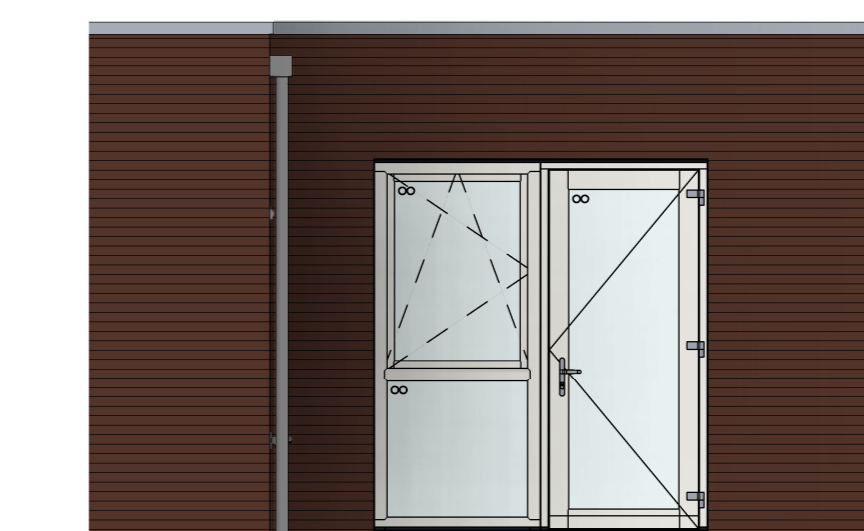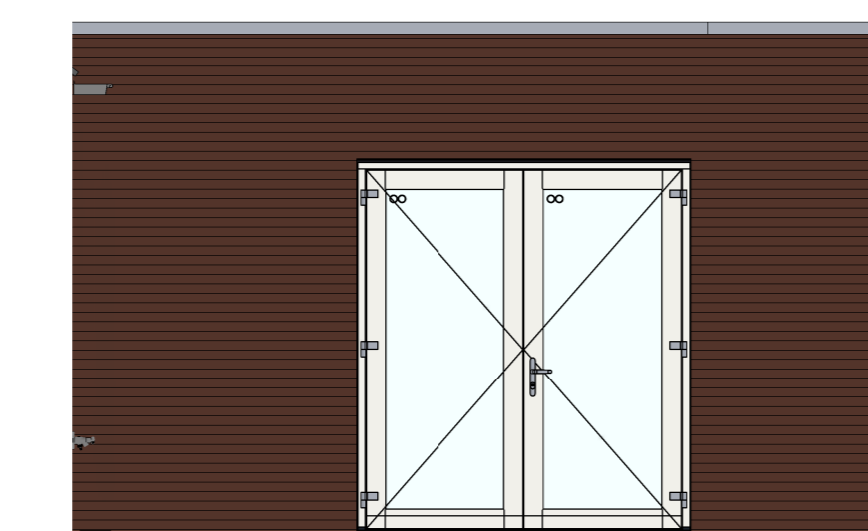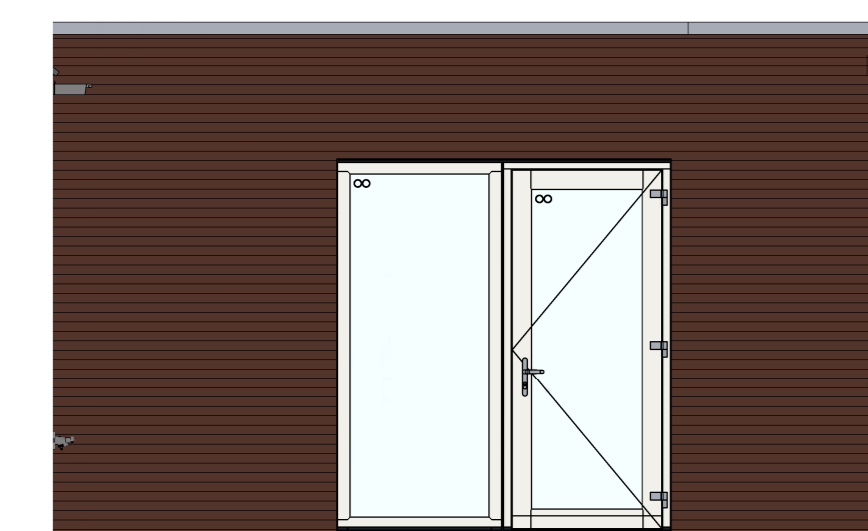

- ZG5002 - Zijgevel slaapkamer voorzien van een kozijn met een loopdeur en een zijlicht

- ZG5003 - Zijgevel slaapkamer met dubbele deuren

- ZG5004 - Zijgevel slaapkamer voorzien van een kozijn met een schuifpui

- ZG5008 - Zijgevel slaapkamer met enkele deur, raam en borstwering met glas i.p.v. de standaard aanwezige pui.

zijgevel slaapkamer
1 : 50

Wijziging nr.	Wijziging datum	Wijziging omschrijving
Projectnaam: Heijmans Woonconcept 2024 Projectlocatie: Rosmalen Projectnr.: Definitief		
Opdrachtgever: Heijmans Vastgoed BV Architect: HWC Architect Projectfase: Verkoopoplekening Onderwerp: Overzichtstekening opties B11 Gevels		
Grafische: 05 2024-07-12 17-12-2024		Pagina: 171 0113-02-Rev.001 F. 013 - 143 01 01
Formaat: A0 verticaal Schaal: 1:50 Getek.: VDS		VK-3.910