
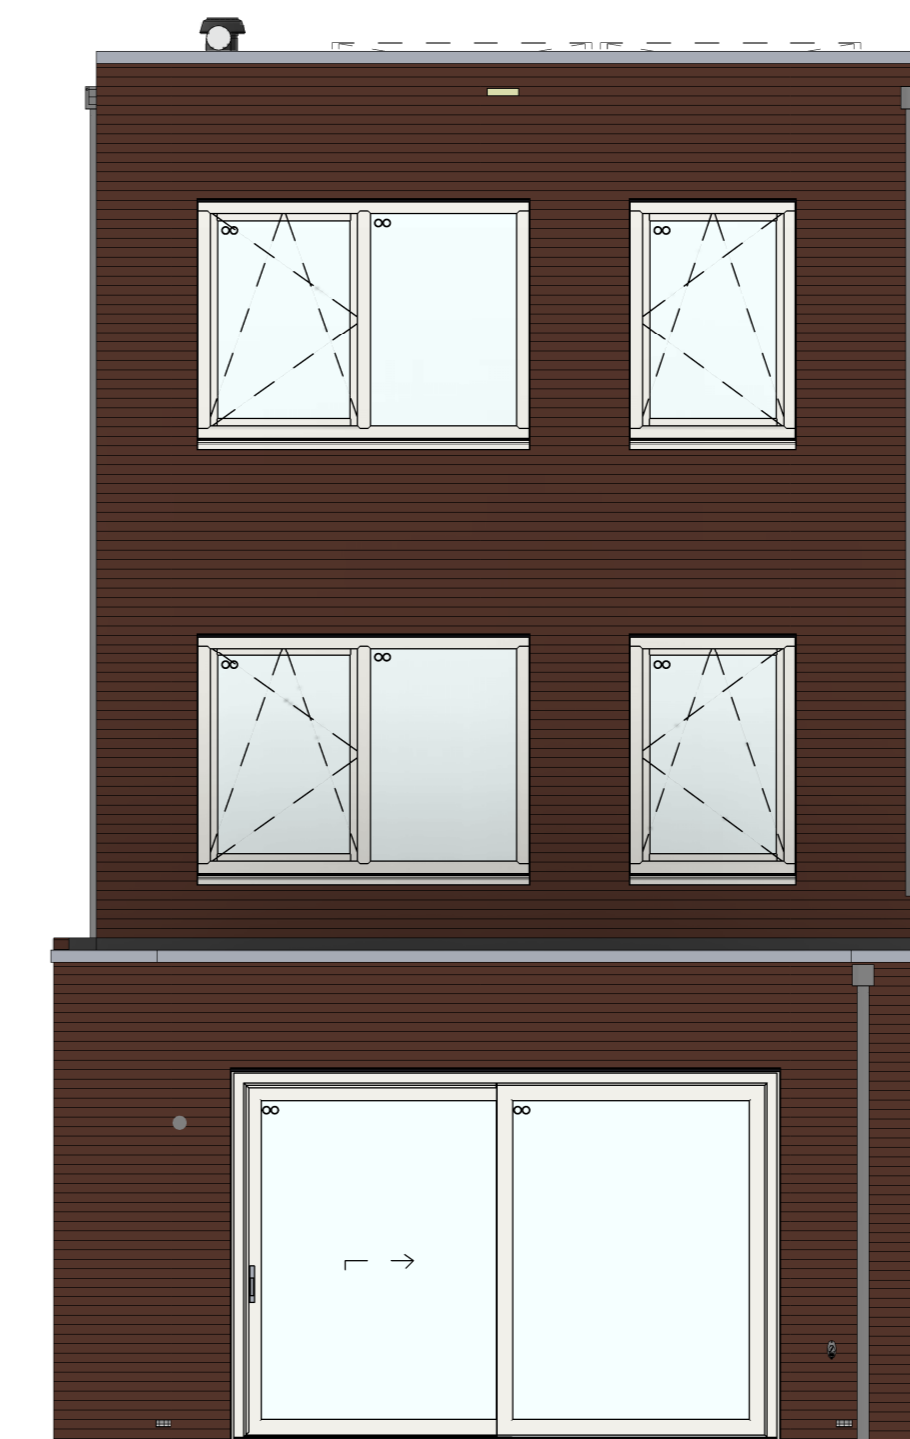
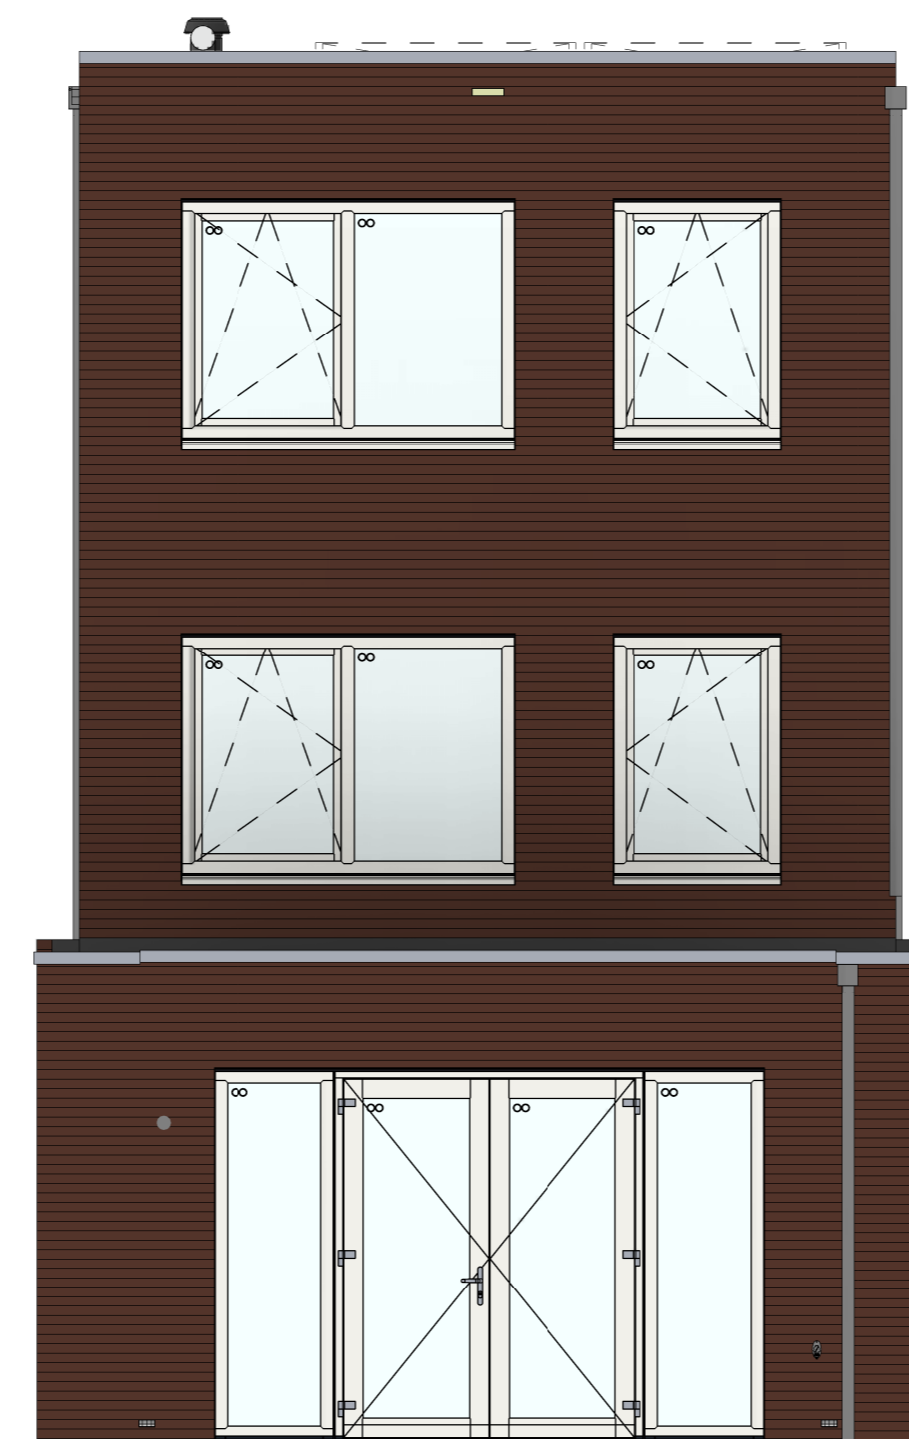
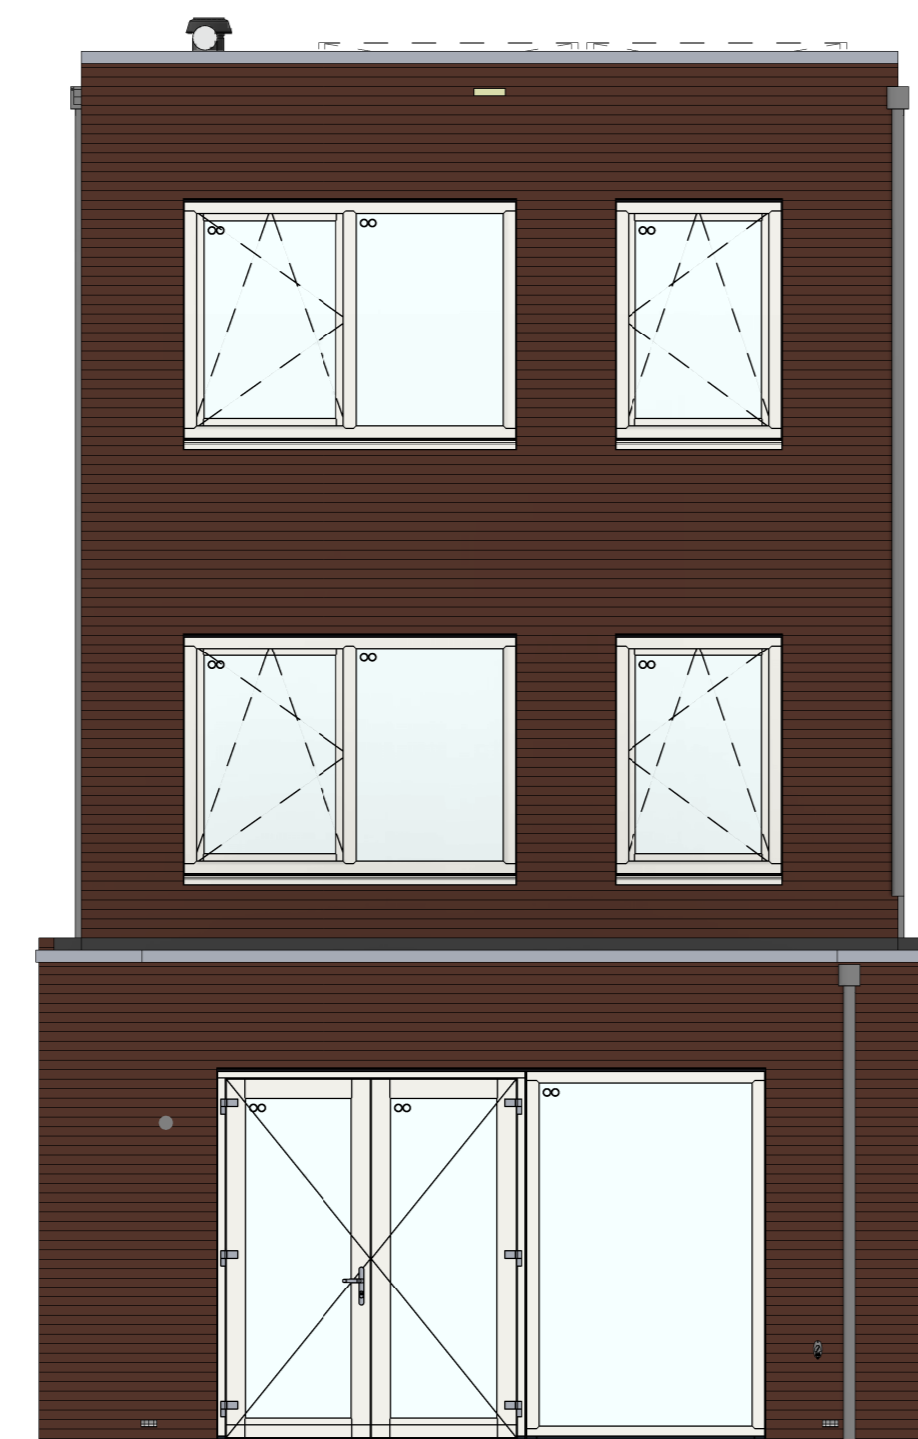


VG5001 - Voorgevel in basis uitvoering zie uw woningtekening

voorgevel

1 : 50

205000 - Buitenkraan in de voorgevel  
205001 - Schrobput onder de buitenkraan in de voorgevel

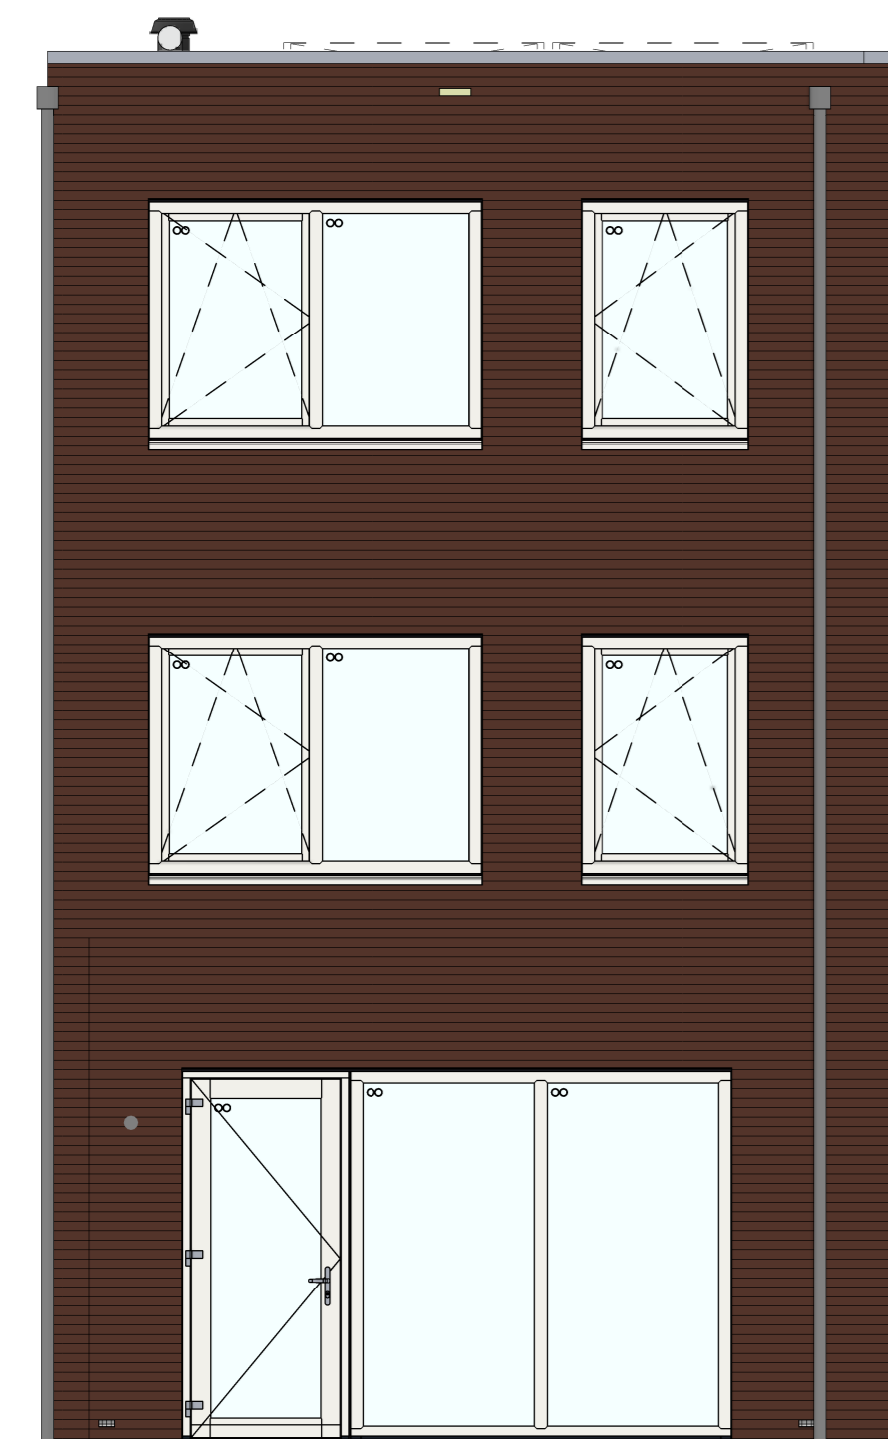

AG5001 - Achtergevel in basis uitvoering kavels 40 t/m 43 en 46 t/m 49 (bij kavels 16 t/m 28, 39, 44, 45, 50 en 58 t/m 65 een dakraam in de achtergevel aan de zij van de achterdeur)

achtergevel

1 : 50

AB6012 - Aanbouw aan de achterzijde woning, over de volledige breedte, lang 1200 mm kavels 1 en 32  
AG5002 - Achtergevel voorzien van dubbele openslaande deuren en 1 zijlicht  
205007 - Buitenkraan in de achtergevel

AB6024 - Aanbouw aan de achterzijde woning, over de volledige breedte, lang 2400 mm kavels 1 en 32  
AG5003 - Achtergevel voorzien van dubbele deuren en 2 zijlichten  
205007 - Buitenkraan in de achtergevel  
205003 - Schrobput onder de buitenkraan in de achtergevel

AB6024 - Aanbouw aan de achterzijde woning, over de volledige breedte, lang 2400 mm kavels 1 en 32  
AG5004 - Achtergevel voorzien van een schuifpui  
205007 - Buitenkraan in de achtergevel

Wijziging nr.	Wijziging datum	Wijziging omschrijving
<p>Projectnaam: Heijmans Woonconcept 2024            Projectlocatie: Rosmalen            Projectnr.: Definitief</p>		
<p>Opdrachtgever: Heijmans Vastgoed BV            Architect: HWC Architect            Projectfase: Verkoopstekening            Onderwerp: Overzichtstekening opties B04 Gevels</p>		
<p>Formaat: A0            Schaal: 1:50            Datum: 17-12-2024            Tekniker: VDB</p>		
<p><b>VK-3.930</b></p>		