


**Voorgevel**

1 : 50

**Linker zijgevel**

1 : 50


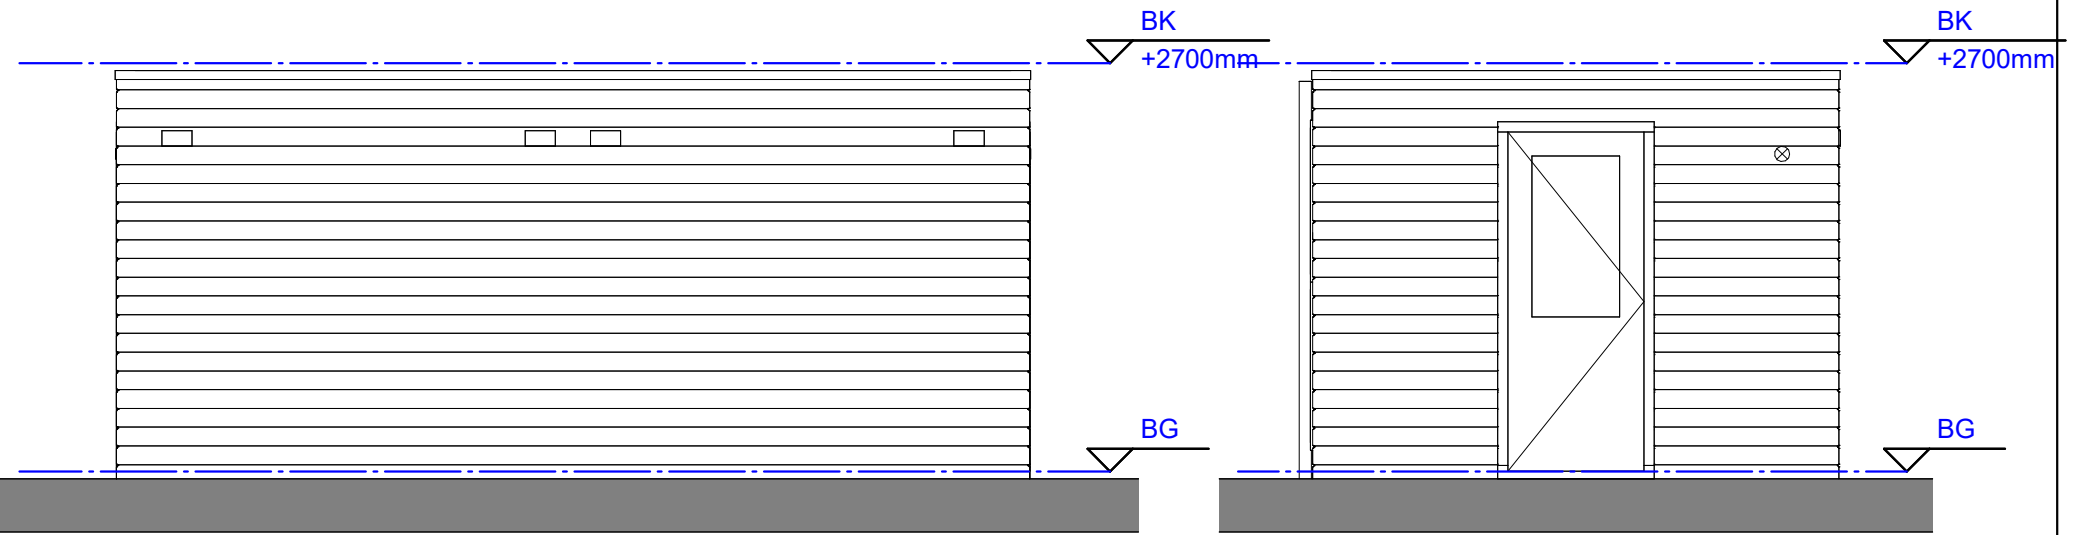


**Achtergevel**

1 : 50

**Rechter zijgevel**

1 : 50

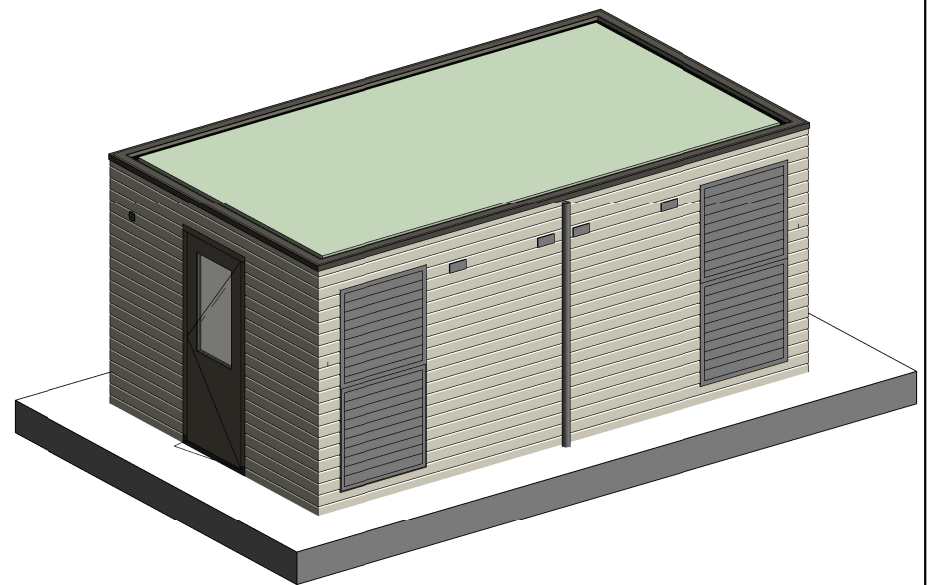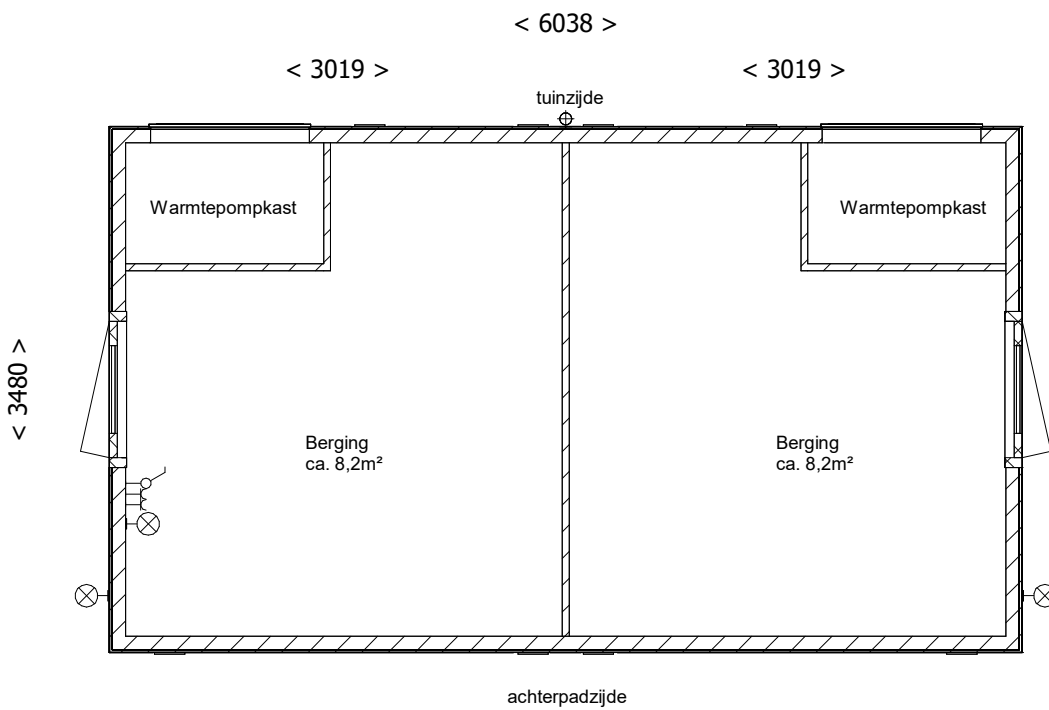

**3D - type B20a**

**V0 = begane grond (Peil)**

1 : 50

**Kleuren en materialen volgens technische omschrijving**

Wijziging nr.	Wijziging datum	Wijziging omschrijving
---------------	-----------------	------------------------

Projectnaam: **Boschkens Zuid**  
 Projectlocatie: **Goirle**  
 Projectnr.: **G107603**

Opdrachtgever: **Heijmans Vastgoed BV**  
 Architect: **Omni Architecten**  
 Projectfase: **Verkooptekening**  
 Onderwerp: **Berging dubbel type B20a met warmtepomp**

**heijmans**  
 Woningbouw

Graafsebaan 65 5248 JT Rosmalen Postbus 171 5240 AD Rosmalen T 070 - 543 51 11 F 073 - 543 51 51

Formaat: **A3**  
 Schaal: **1:50**  
 Datum: **09-12-2024**  
 Getek.: **VDB**

**VK\_993**